




PLANTA BAIXA  
ESCALA 1:125

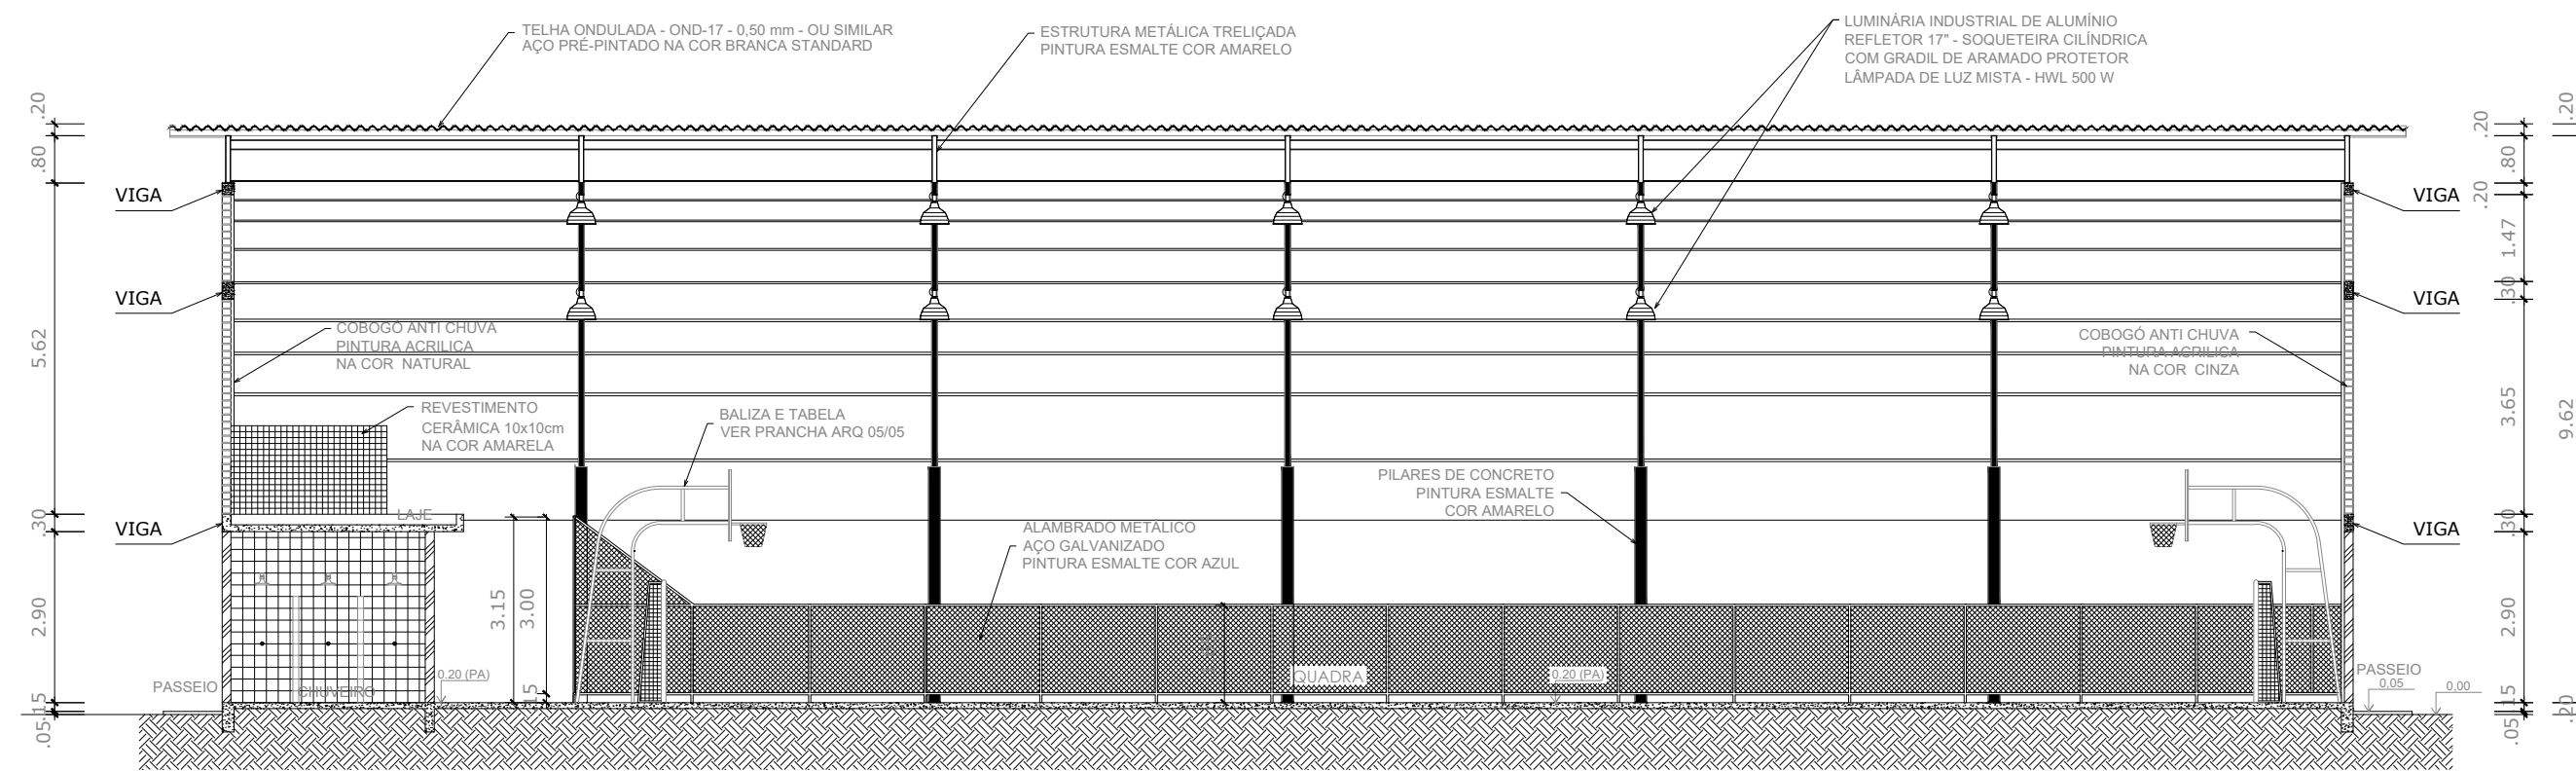


CORTE AA  
ESCALA 1:125

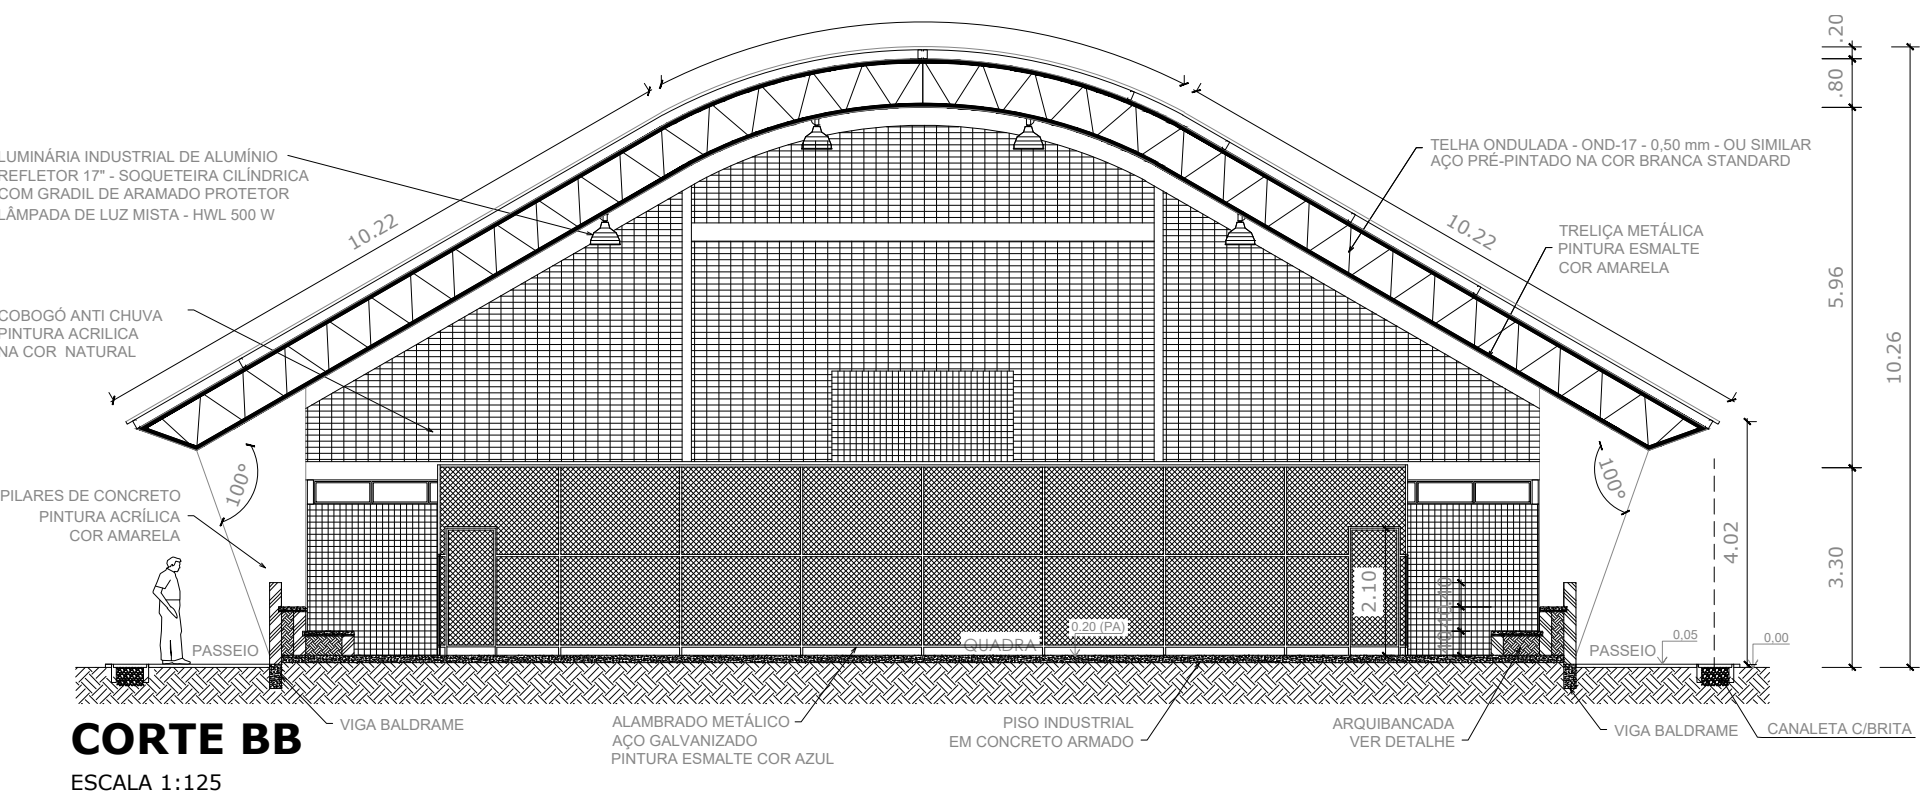

CORTE BB  
ESCALA 1:125

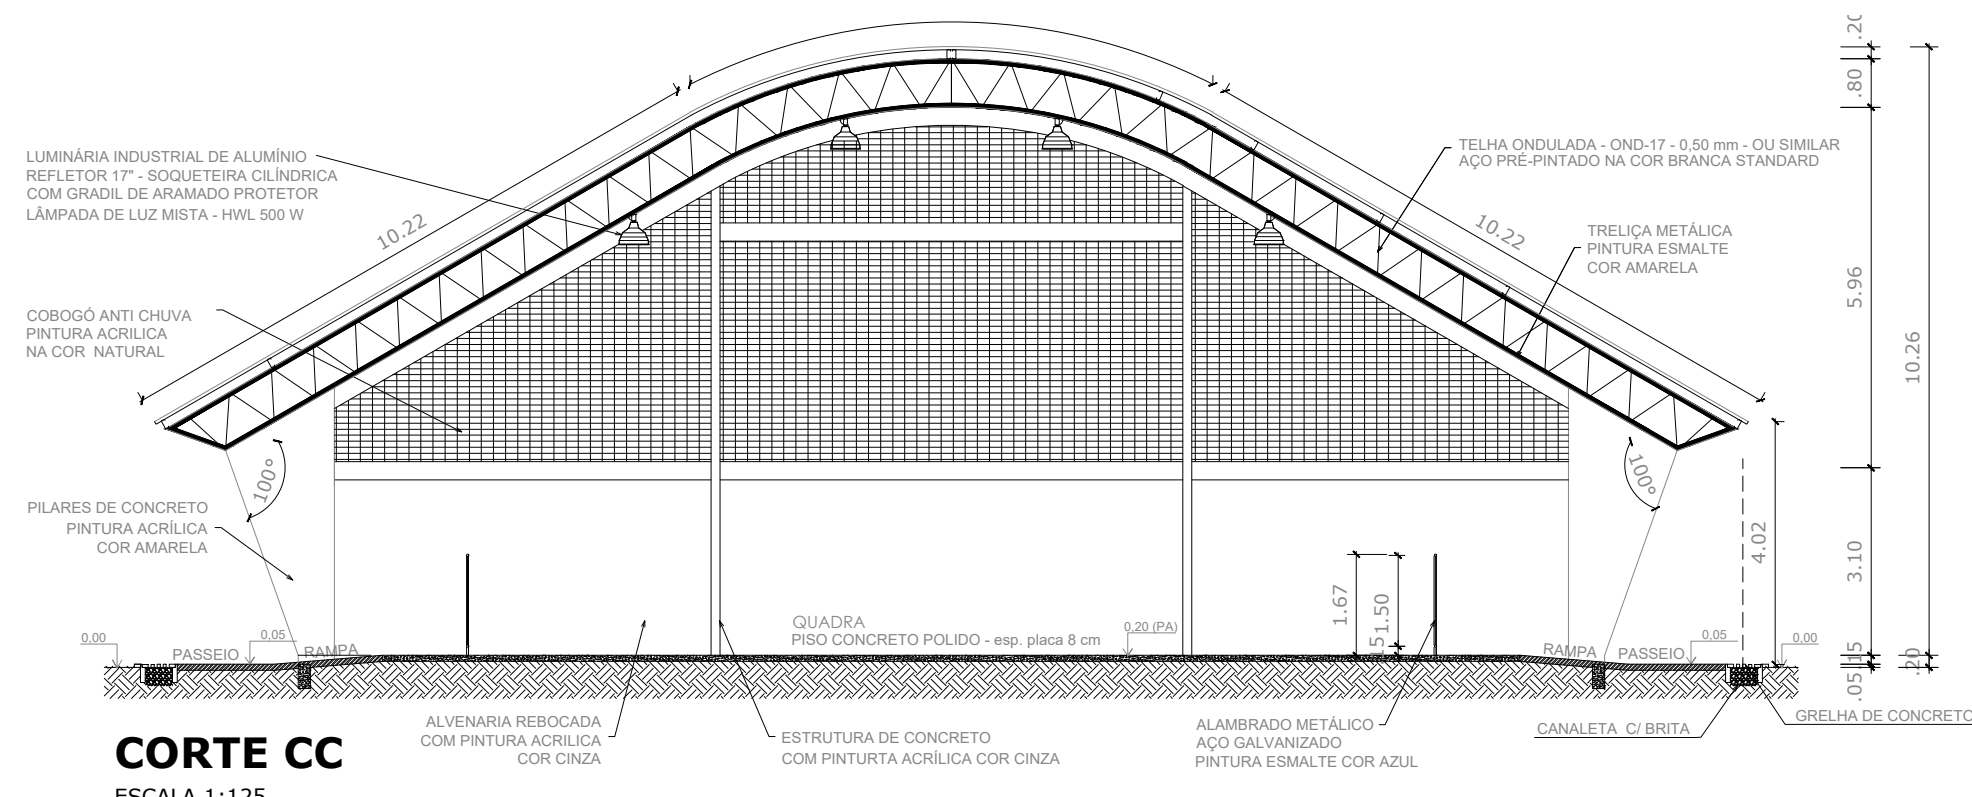


CORTE CC  
ESCALA 1:125

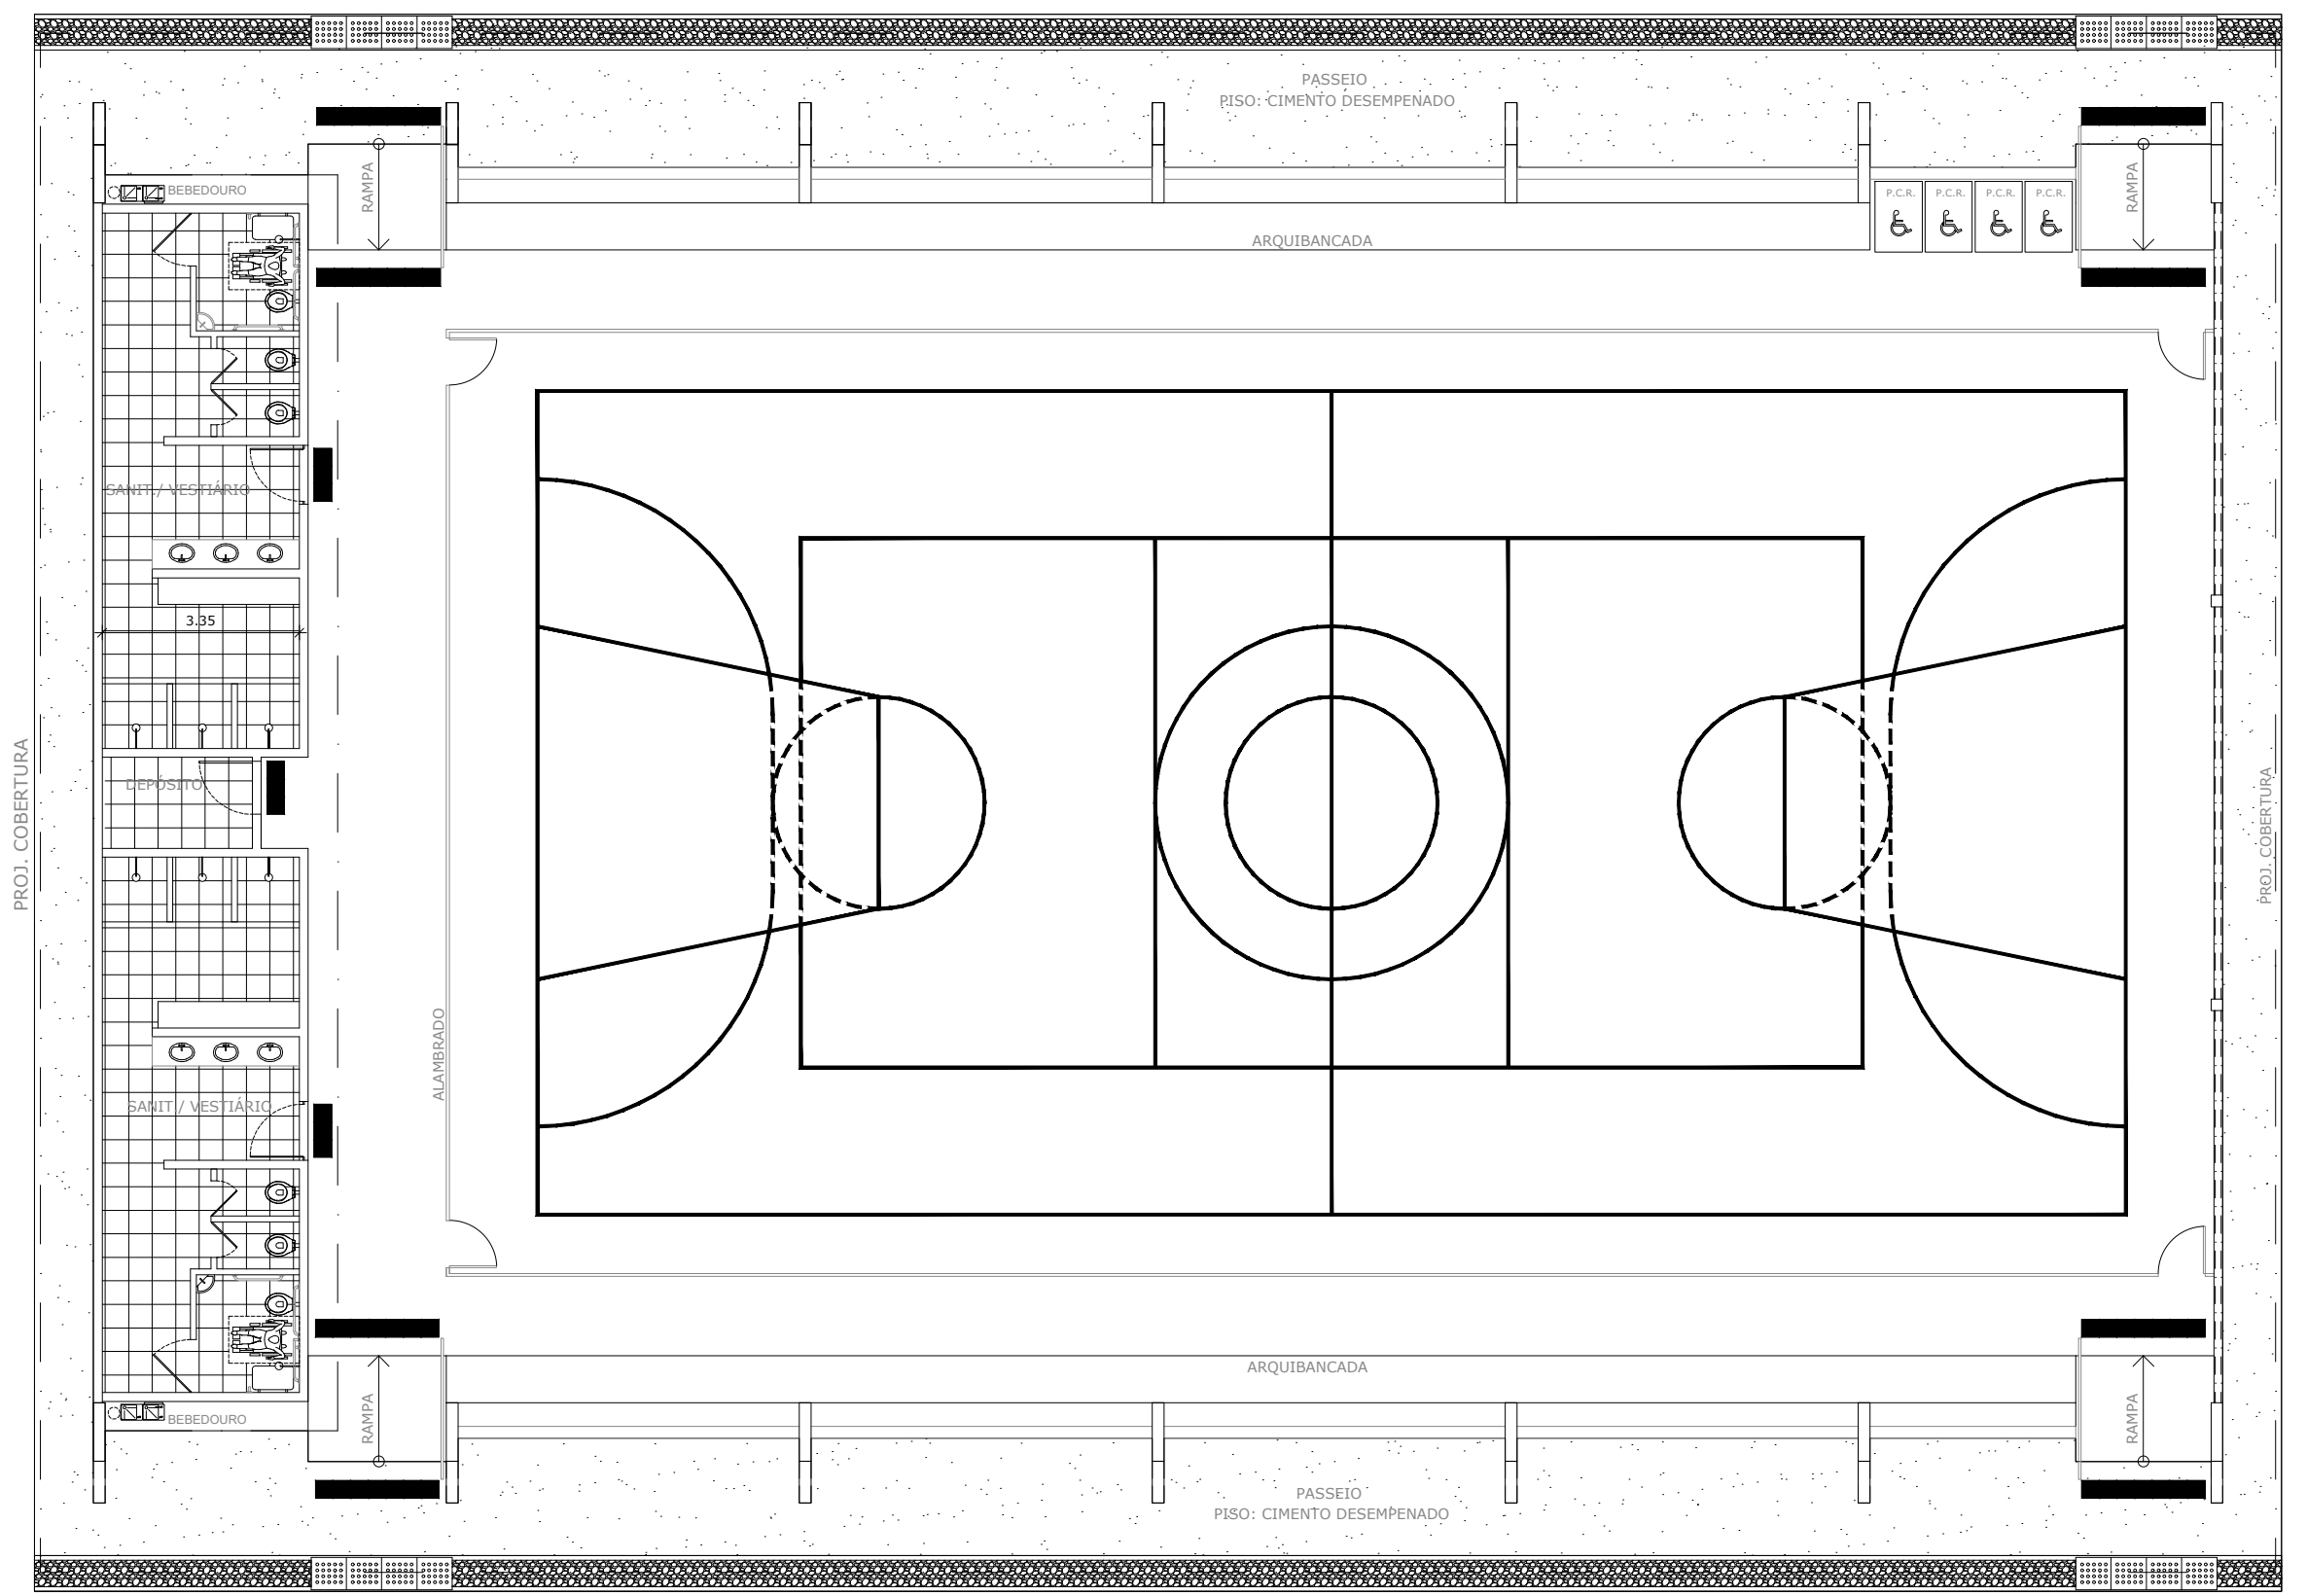

LAYOUT  
ESCALA 1:125

QUADRO DE ÁREAS	
ÁREA MÍNIMA DO TERRENO: 30 metros x 41 metros =	1.230,00 m²
ÁREA COBERTURA: 980,40 m²	TAXA DE OCUPAÇÃO: 79,70 %
ÁREA CONSTRUÍDA: 785,00 m²	COEFICIENTE DE APROVEITAMENTO: 0,63
ÁREAS EDIFICAÇÕES	
BLOCO	ÁREAS
QUADRA POLIESPORTIVA	480,80 m²
ARQUIBANCADAS	71,46 m²
VESTIÁRIOS	24,57 m²
CIRCULAÇÕES	128,17 m²
TOTAL ÁREA	785,00 m²

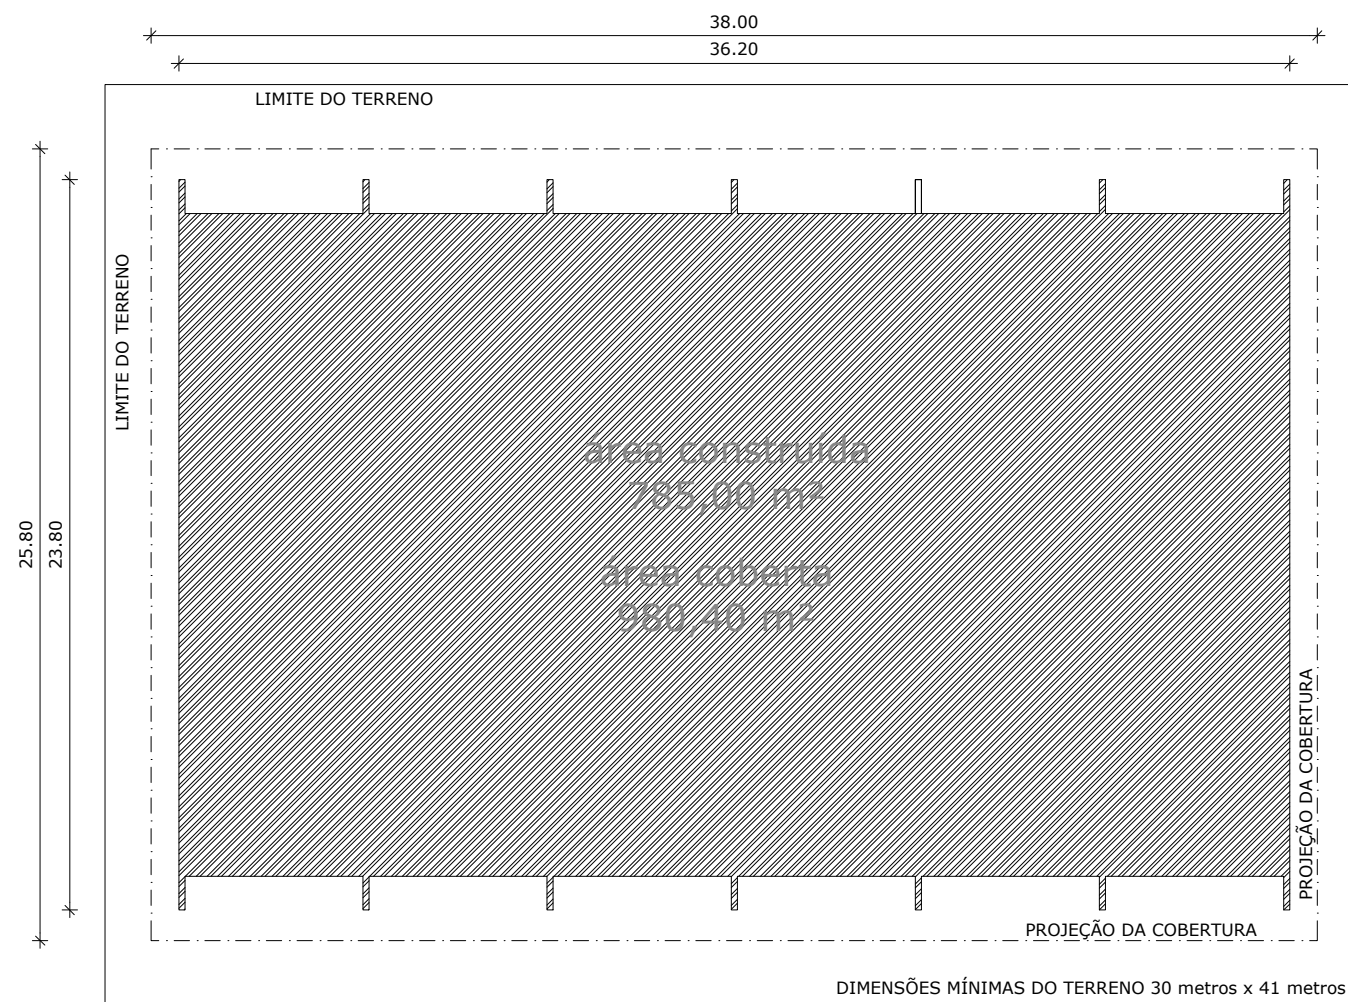

IMPLANTAÇÃO - Escala 1/250

## PROJETO PADRÃO - FNDE

MUNICÍPIO – UF:

PROPRIETÁRIO:

ENDEREÇO:

PROPRIETÁRIO

RESP. TÉCNICO

CREA

DLFO

CREA

RA

OBSERVAÇÕES:

## QUADRA COBERTA COM VESTIÁRIO PROJETO ARQUITETÔNICO

COORDENAÇÃO:  
CGEST - Coordenação  
Geral de Infraestrutura  
Educcional

QUADRA COBERTA  
PLANTA BAIXA, LAYOUT, CORTES  
E DETALHE ARQUIBANCADA

ARQ

FORMATO  
A1 (841 X 594)

REVISÃO  
R.00  
R.00  
R.00

ESCALA  
INDICADA  
DATA EMISSÃO  
DEZEMBRO/2014

PRANCHA  
01/05