




PLANTA BAIXA - QUADRA
Escala 1/75

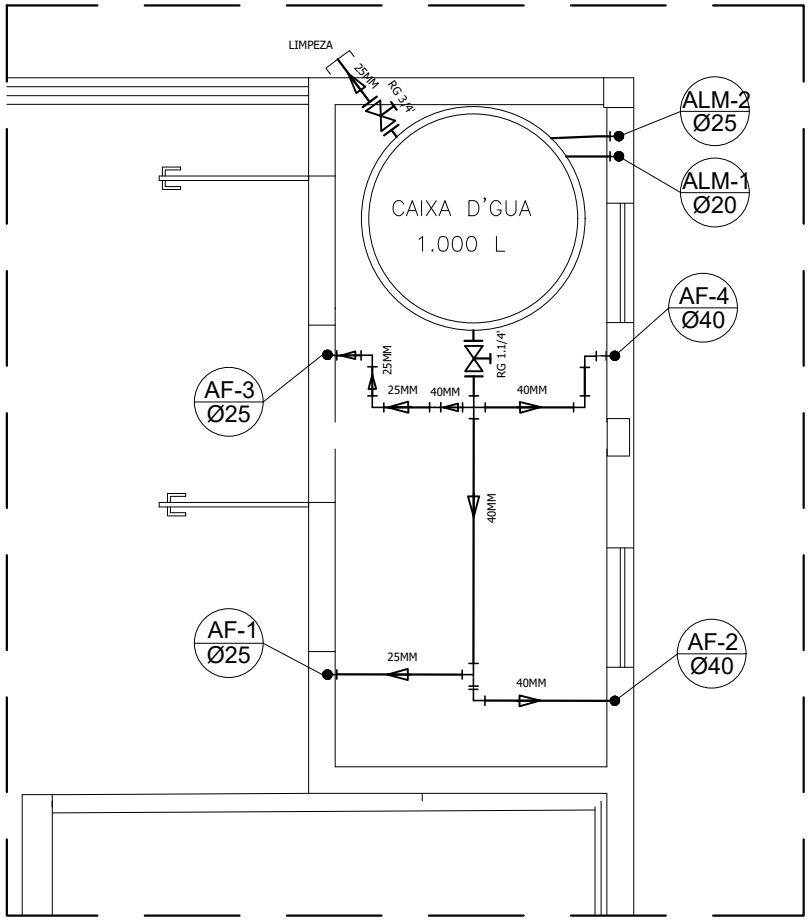


ALIMENTAÇÃO - QUADRA
Escala 1/50

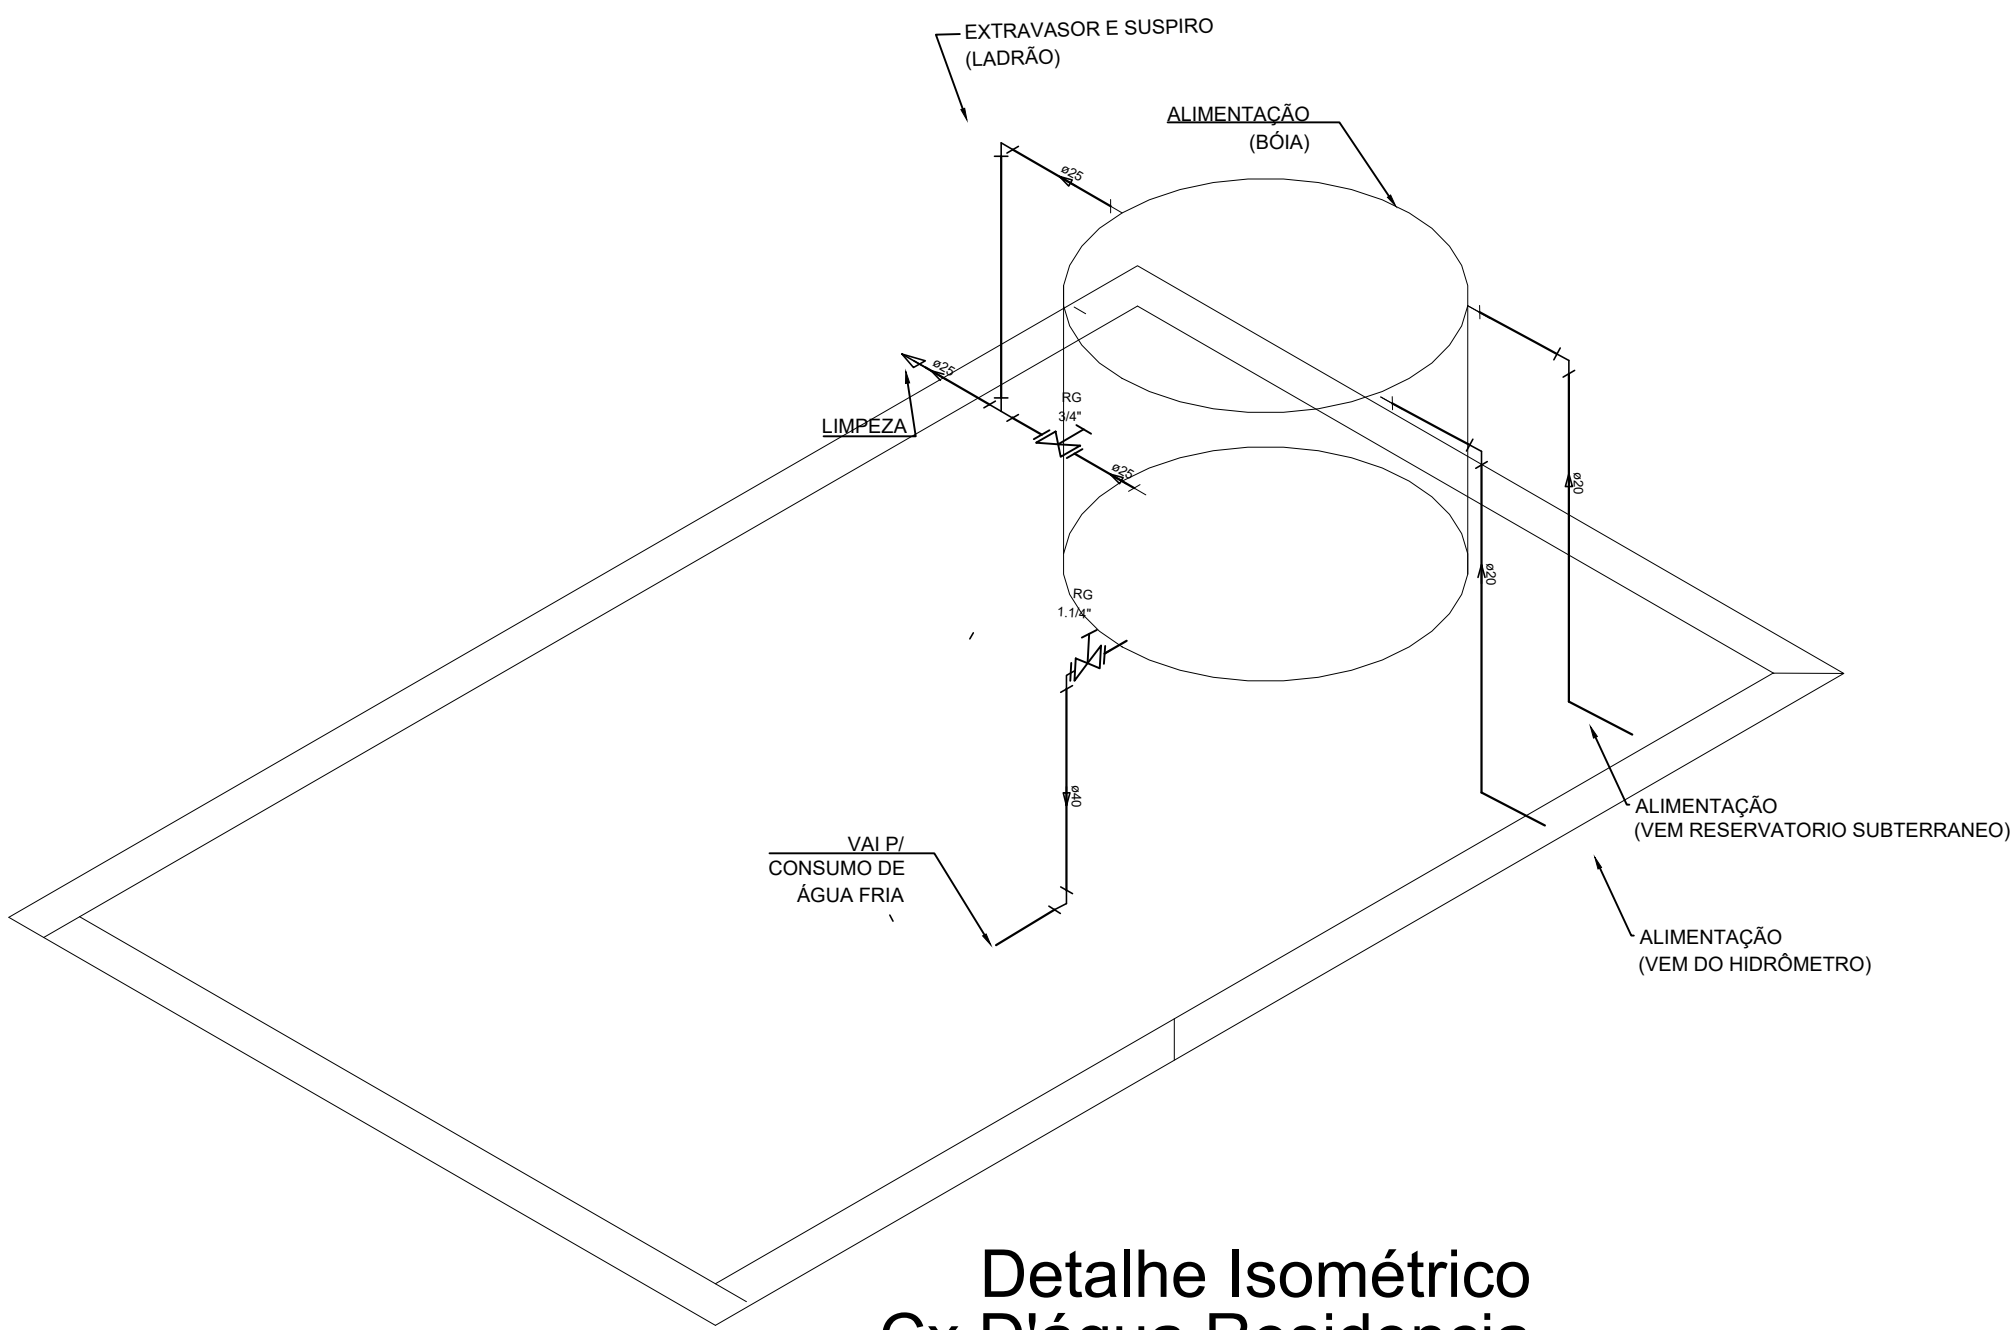


Detalhe Isométrico
Cx D'água Residencia
S/ Esc

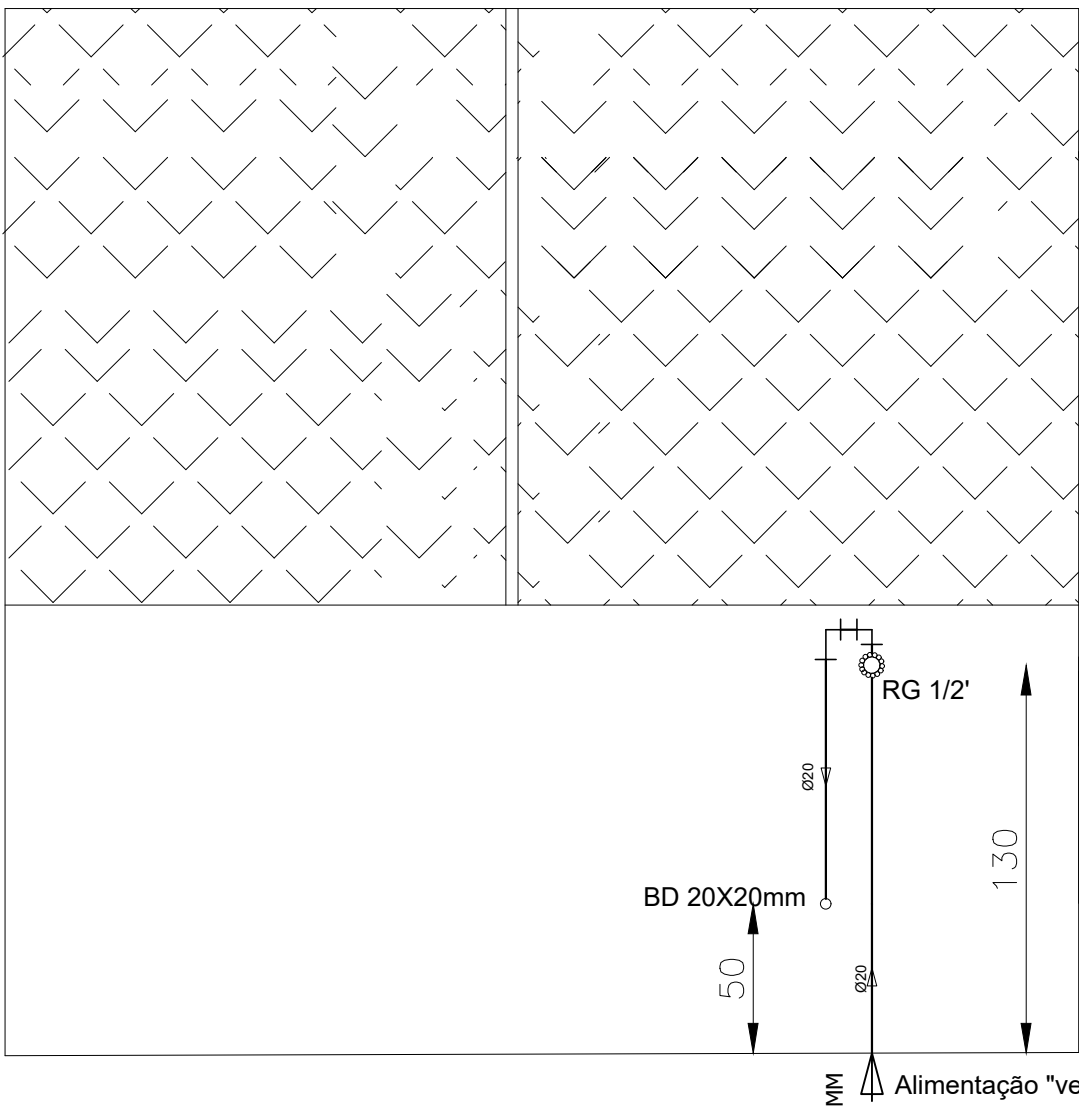

Detalhamento BEBEDOURO
Esc: 1/25

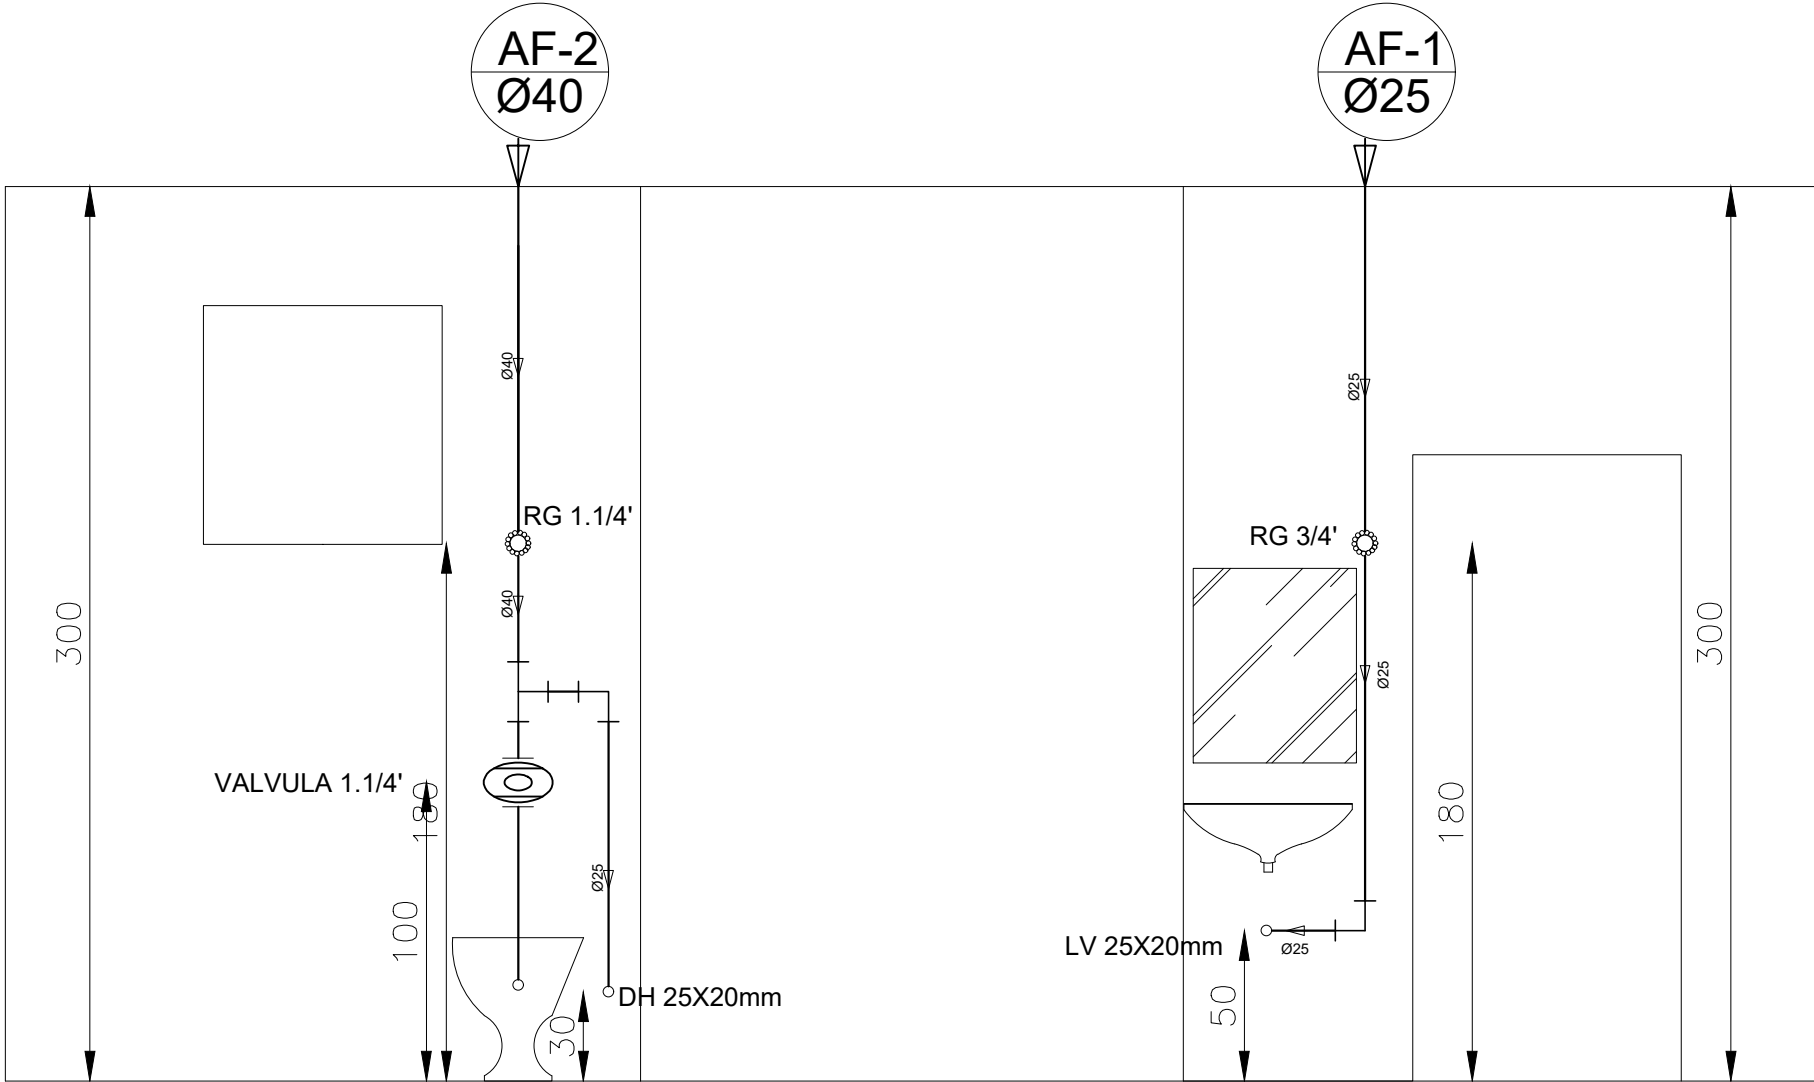

Detalhamento W.C.F
Esc: 1/25

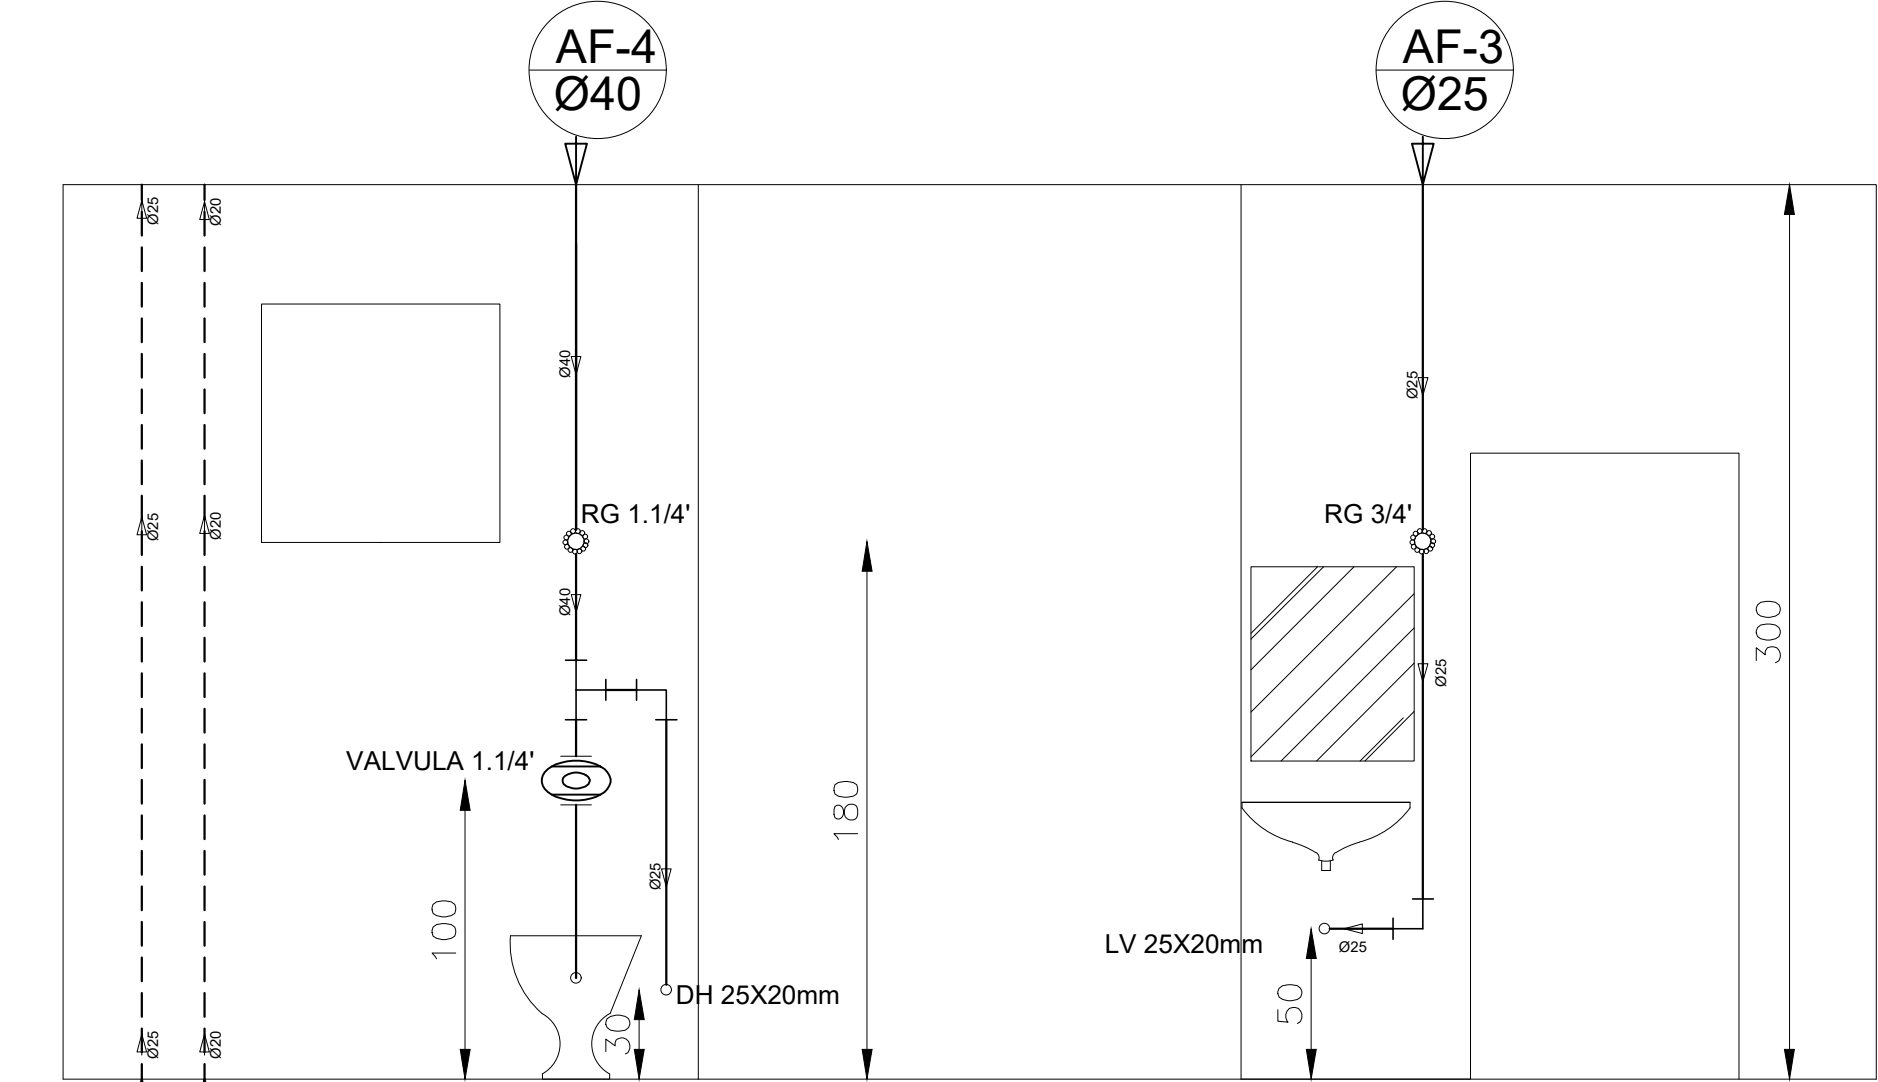

Detalhamento W.C.M
Esc: 1/25

LISTA DE MATERIAL HIDRAULICO PVC		
1.1	54	M
1.2	30	M
1.3	1	M
1.4	11	M
1.5	12	und
1.6	18	und
1.7	7	und
1.8	2	und
1.9	2	und
1.10	2	und
1.11	2	und
1.12	6	und
1.13	2	und
1.14	1	und
1.15	1	und
1.16	1	und
1.17	2	und
1.18	3	und
1.19	1	und
1.20	2	und
1.21	4	und
1.22	2	und
1.23	4	und
1.24	2	und
1.25	4	und
1.26	1	und
1.27	1	und
1.28	3	und
1.29	1	und
1.30	2	und
1.31	1	und
1.32	1	und
1.33	1	und
1.34	1	und
1.35	2	und
1.36	6	und
1.37	2	und
1.38	1	und
1.39	2	und
1.40	2	und
1.41	1	und
1.42	2	und
1.43	2	und
1.44	2	und
1.45	2	und
1.46	2	und
1.47	2	und
1.48	1	und
2		
2.1	2	und
2.2	2	und
2.3	1	und
2.4	2	und
2.5	2	und
2.6	2	und
2.7	2	und

PEÇAS		Alt.do Piso		Esgoto	
Cód.	Descrição :	Reg.	Valv.	Ponto	Altura do Piso
VS	Bacia Sanitária	**	1,10	0,20	35/26
CH	Chuveiro	--	1,10	2,00	--
DH	Ducha Higienica	--	--	0,30	--
LV	Lavatório	--	--	0,50	0,50
MLL	Lava-Louça	**	0,30	0,30	0,50
BD	Bebedouro	--	--	0,50	0,50
PIA	Pia de Cozinha	--	--	0,60	0,50
TJ	Torneira de Jardim	--	--	0,50	--
TLR	Tanque	--	--	1,10	0,33

** -> Ver Catálogo do Fabricante				
Legenda dos Metais e Acess.				
Símbolo	Cód.	Descrição :	Altura do Piso	
⌵	R.G.	Registro de Gaveta	1,80	
⌵	R.P.	Registro de Pressão	1,10	
⌵	T.J.	Torneira de Jardim	0,50	
⌵	H.M.	Hidrômetro		

ESPACIO RESERVADO PARA ANOTAÇÕES E COMANDO	
PROJETO AGUA FRIA QUADRA COBERTA	
ENDEREÇO: ESCOLA MUNICIPAL CORONEL FLAMINIO FREIRE Rua: Principal - Distrito Padrelho	COORDENADAS: TERRAÇO ALIMENTAÇÃO DETALHAMENTO ISOMÉTRICO
ÁREAS: Terreno: 1.767,00 Área Construída: 504,00 m²	T. Ocup * 28 % * CA * 0,28 * REV: 01 Linha: Terminada (38) 8158-0382
PROPRIETÁRIO: PREFEITURA MUNICIPAL DE BOCAUVA CNPJ 18.801.070/0001-92	
R.T.:	
PEDRO EUSTAQUIO PEREIRA - ENG. CIVIL - CREA: 1300510	
OBSERVAÇÃO: Direitos Autorais reservados pela Lei nº. 5988 de 14 de Dezembro de 1973. Reprodução proibida, em seu todo ou em partes, sem a expressa autorização do autor.	