



PLANTA BAIXA
ESCALA 1/100

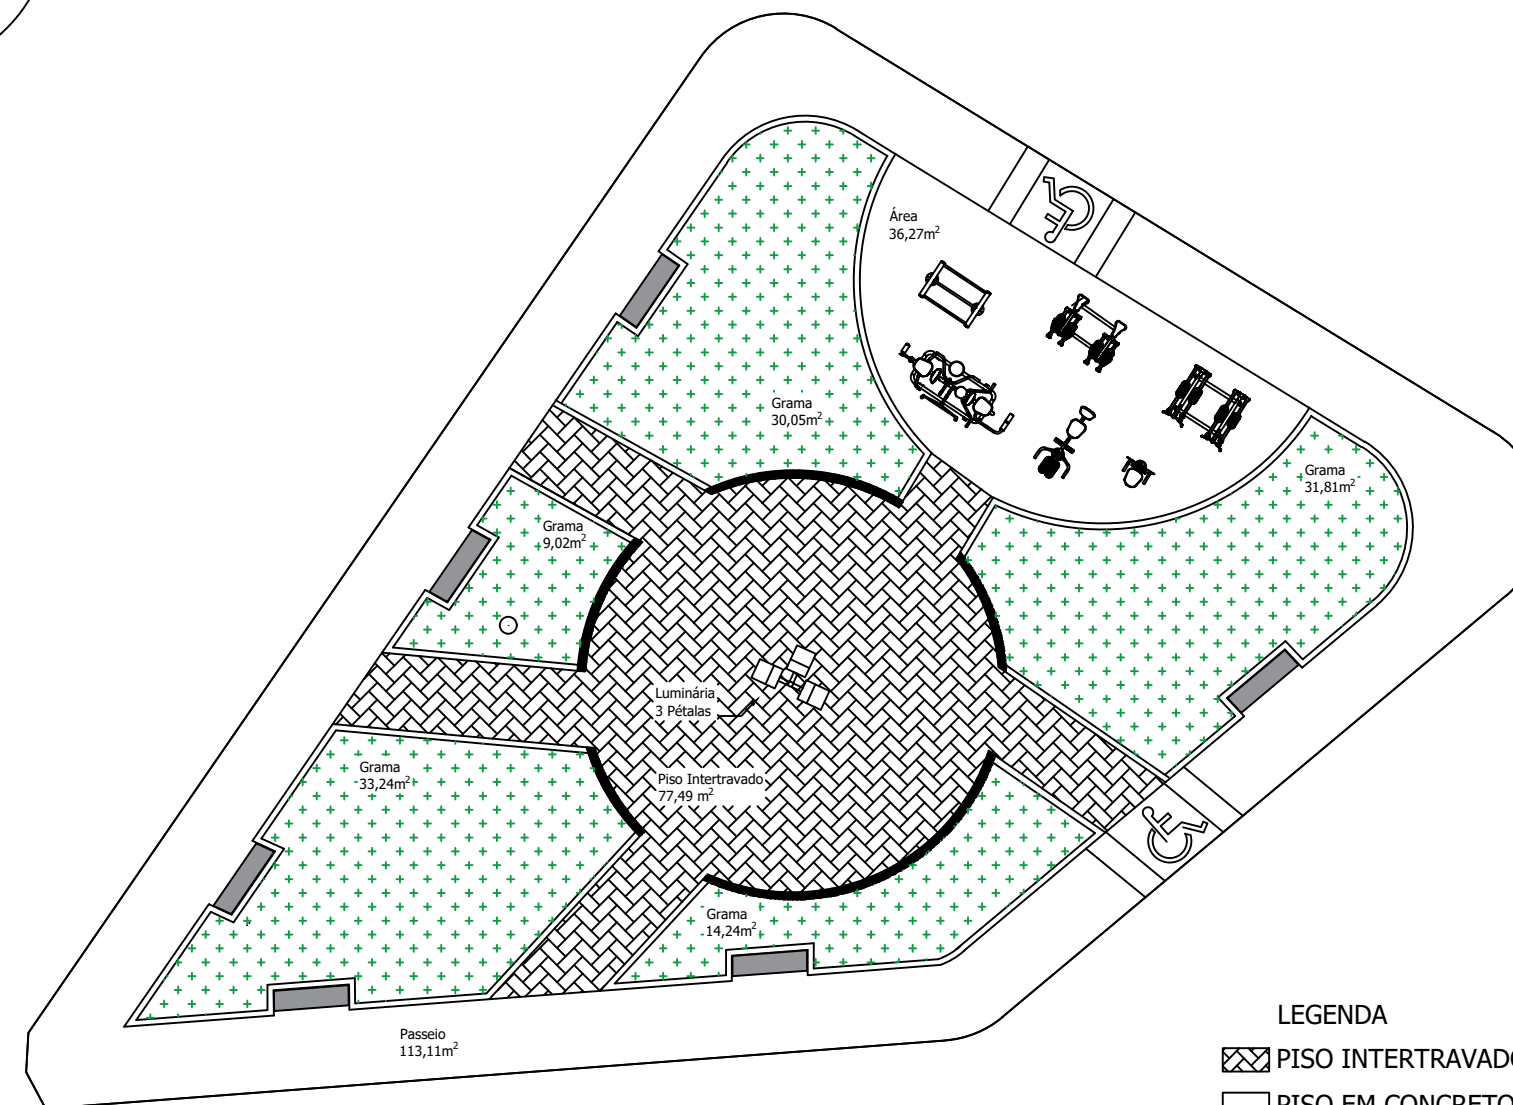


PLANTA PAGINAÇÃO DE PISO
ESCALA 1/150


- LEGENDA
- PISO INTERTRAVADO
 - PISO EM CONCRETO
 - GRAMADO

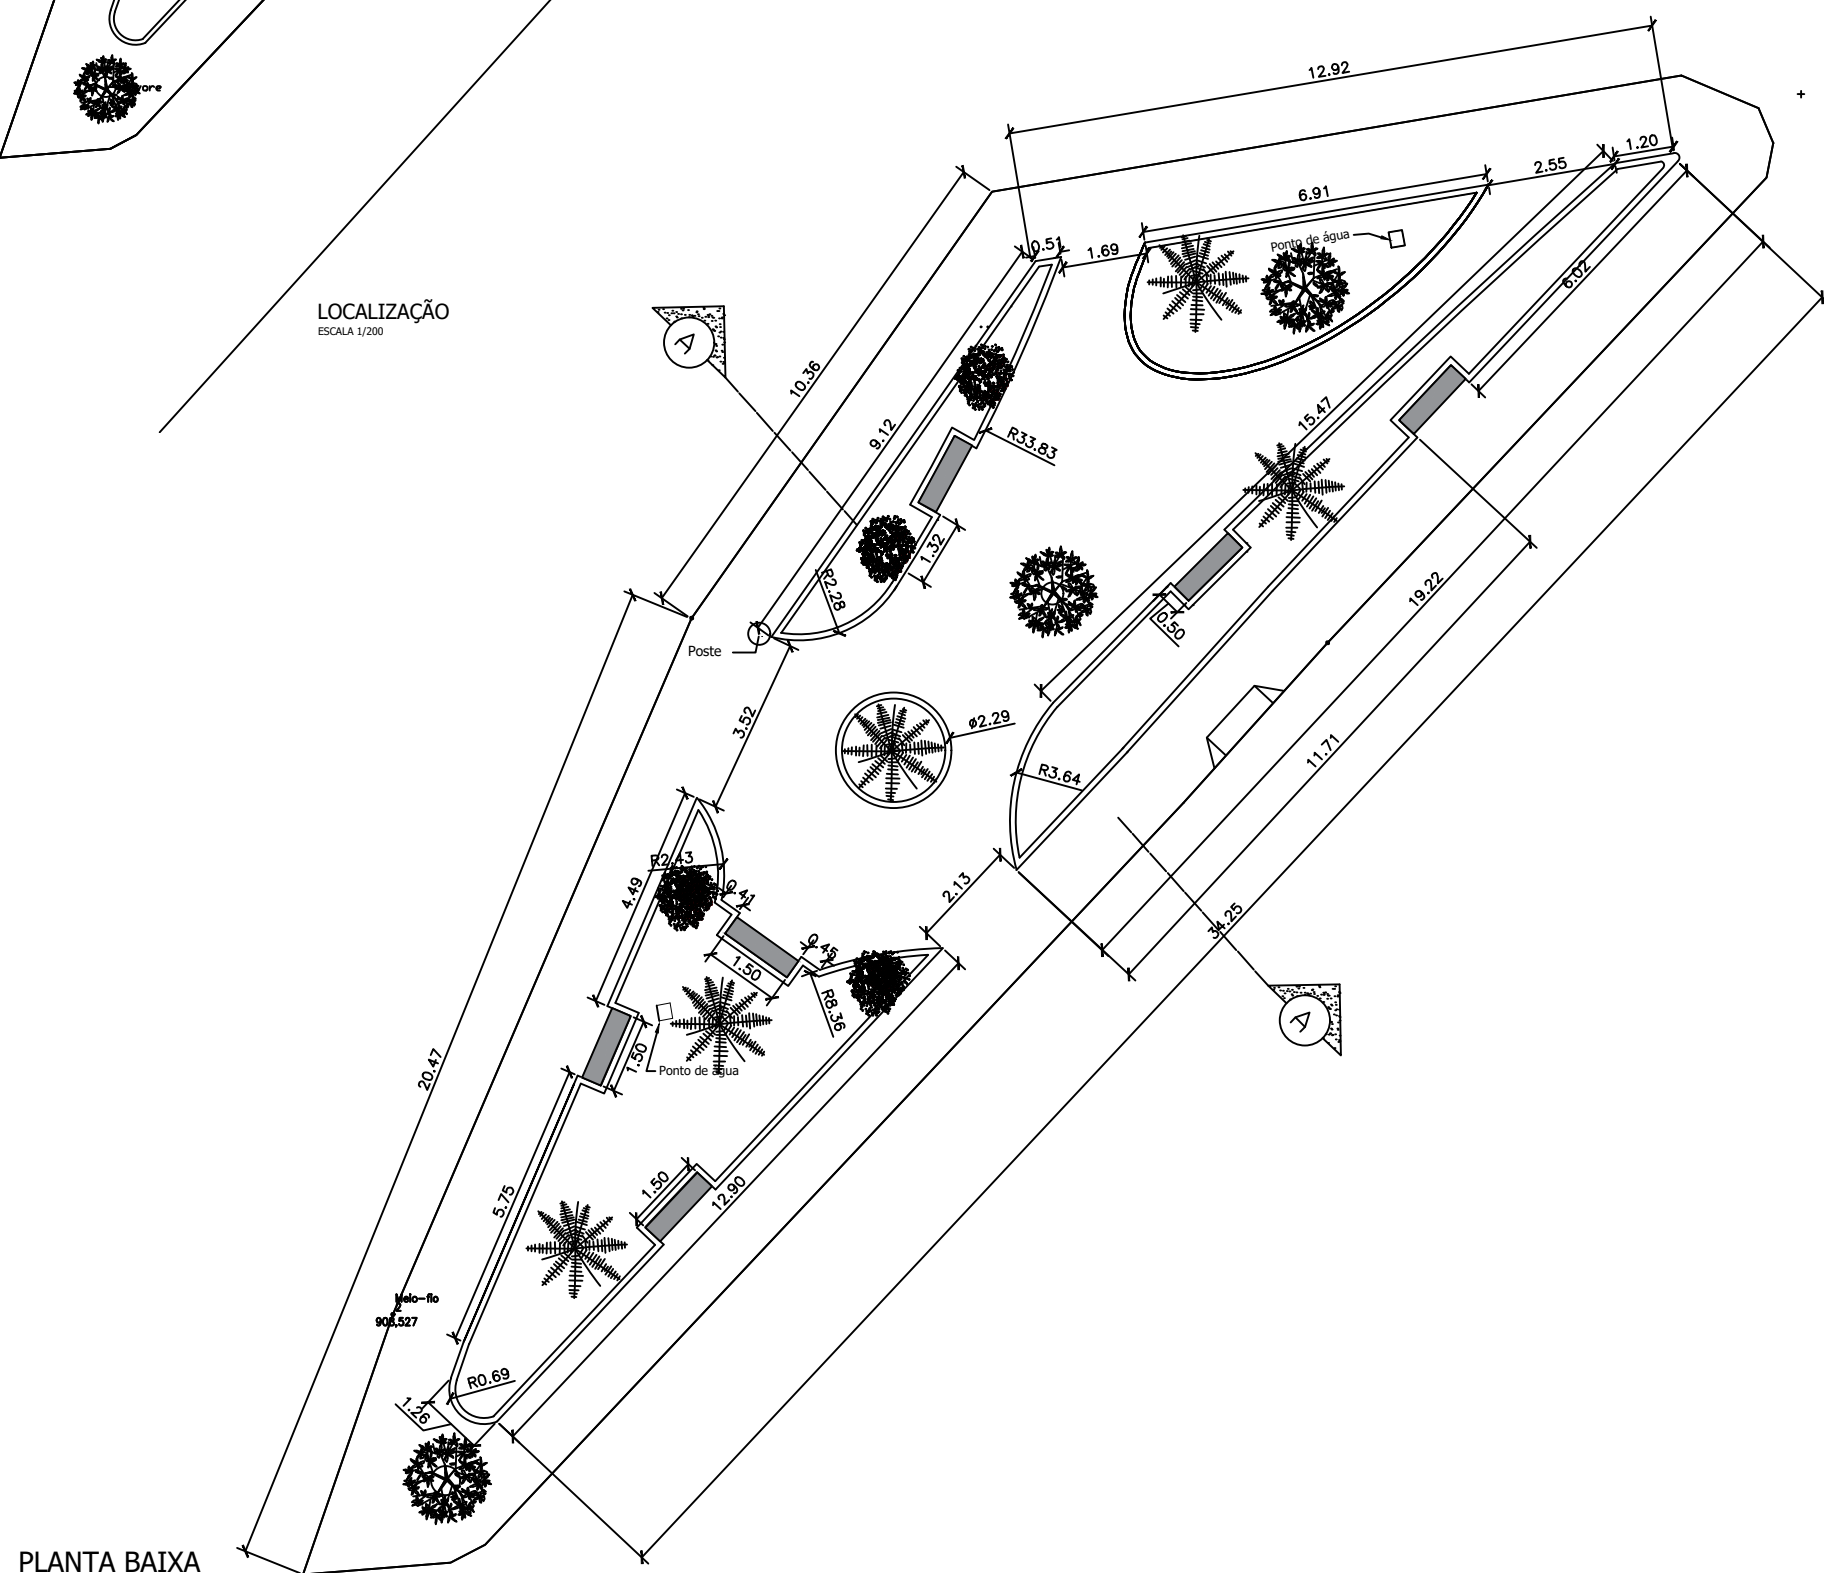

PLANTA BAIXA
ESCALA 1/150

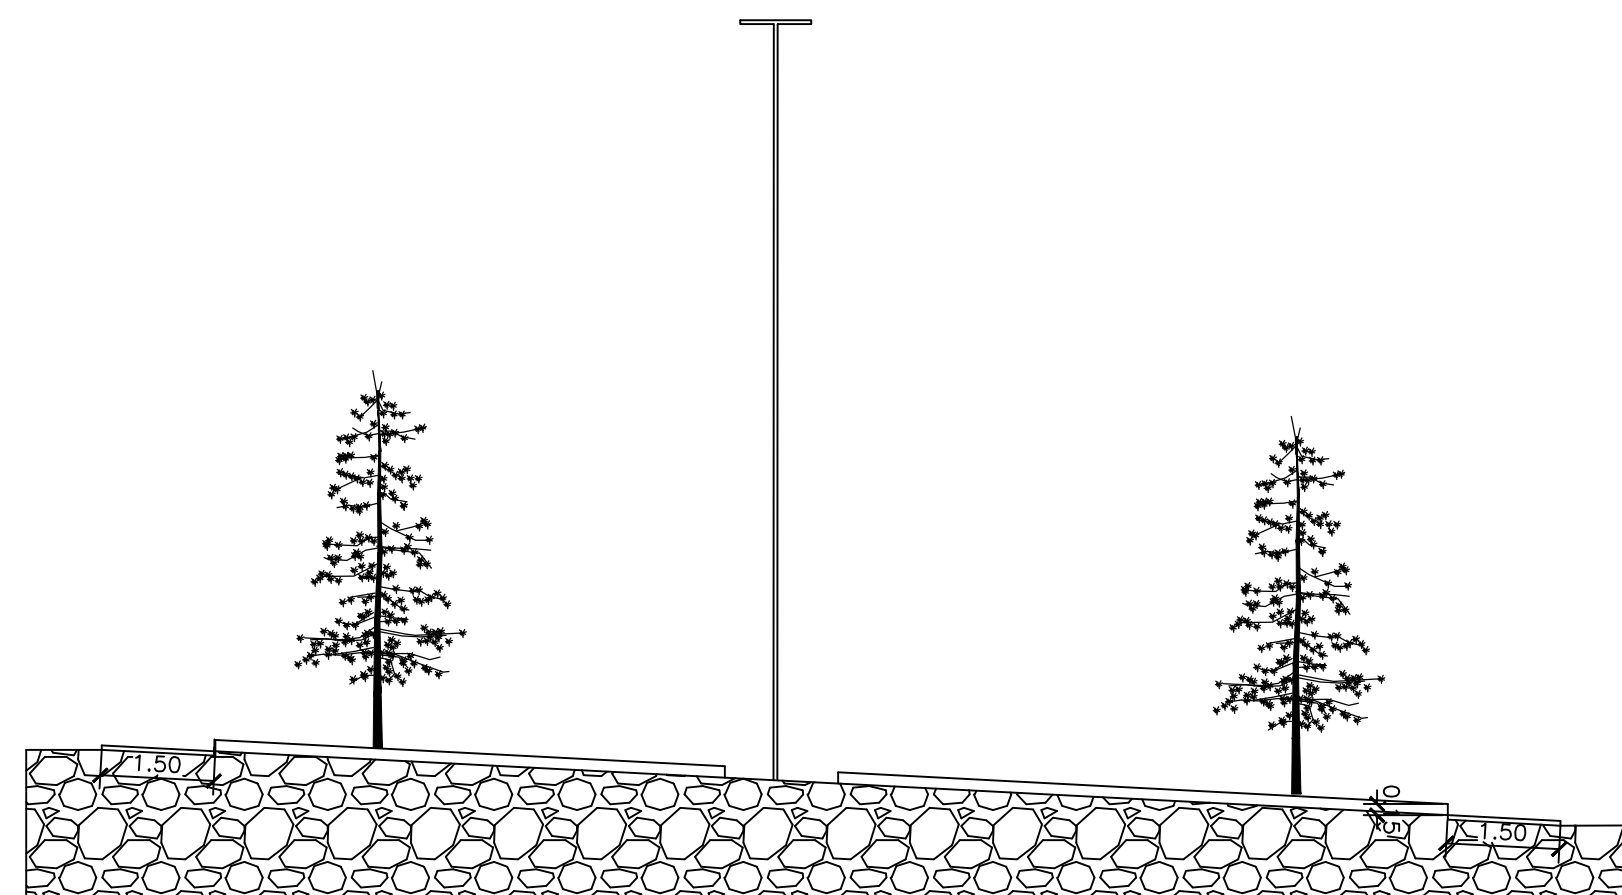

CORTE AA
ESCALA 1/100

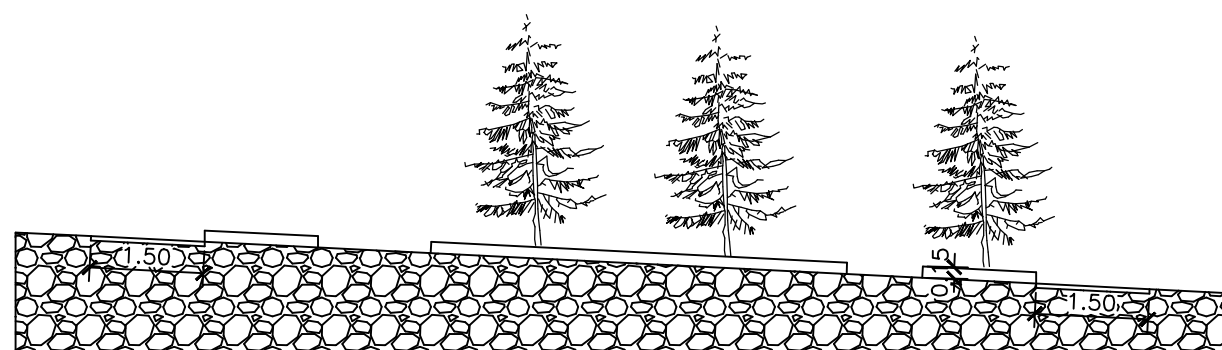

CORTE AA
ESCALA 1/100

TABELA DE VEGETAÇÃO			
SIMBOLOGIA	ESPECIE	NOME CIENTIFICO	QT
	ARVORES EXISTENTES		3
	ARBUSTO CAMARÁ		7
	PALMEIRA ARECA LUTESCENS	Dypsis lutescens	8

ESTA É UMA OBRA DE INTEIRA RESPONSABILIDADE DE SEU(S) AUTOR(ES). ALTERAÇÕES SEM PRÉVIA AUTORIZAÇÃO RESULTARÃO EM INFRAÇÃO PREVISTA POR LEI.

PREFEITURA MUNICIPAL DE BOCAIÚVA
CNPJ: 18.803.072/0001-32

PREFEITO MUNICIPAL: ROBERTO JAIRO TORRES

REGISTRO CADASTRAL
PRAÇAS MACHADO SERRANO



PRANCHA:
01/01

CONTEÚDO:
PRAÇAS NO DISTRITO DE MACHADO SERRANO

PROJETO:
ENGENHEIRA CIVIL: FLÁVIA SOUZA OLIVEIRA - CREA: 188831/D

ÁREA CONSTRUIDA:
660,06m²

DESENHISTA:
IZABELLA SOUZA MEIRA

SISTEMA DE COORDENADAS:
888338.41m E
8103629.00m S

ESCALA:
INDICADA

DATA:
MARÇO/2021

REGISTRO DO PROJETO: