


FAIXA DE PEDESTRE


1:200

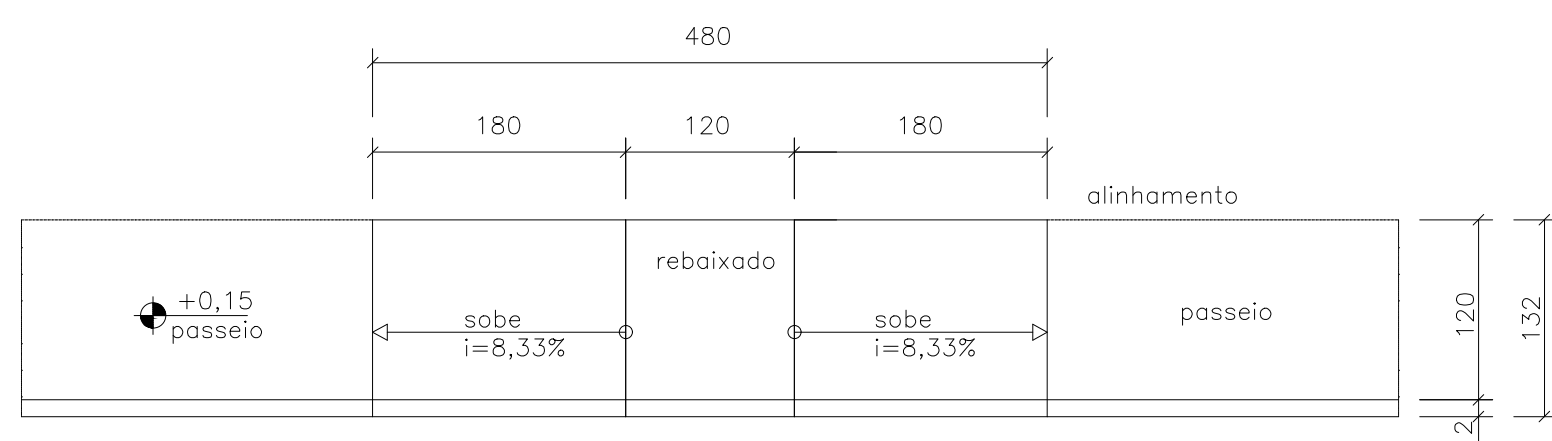


PLANTA

DETALHE - RAMPAS DE ACESSIBILIDADE TIPO "D"


S/E

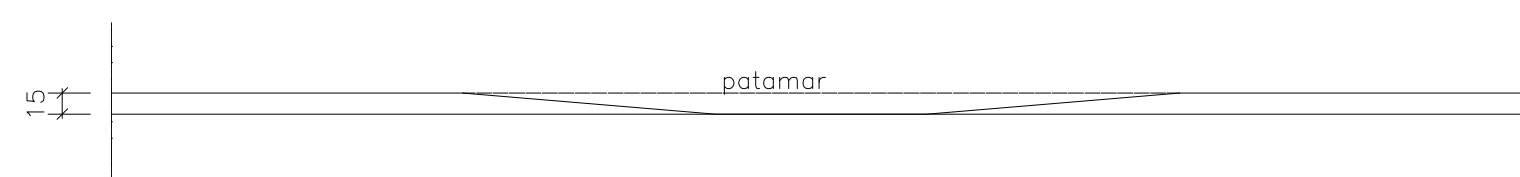

VISTA FRONTAL

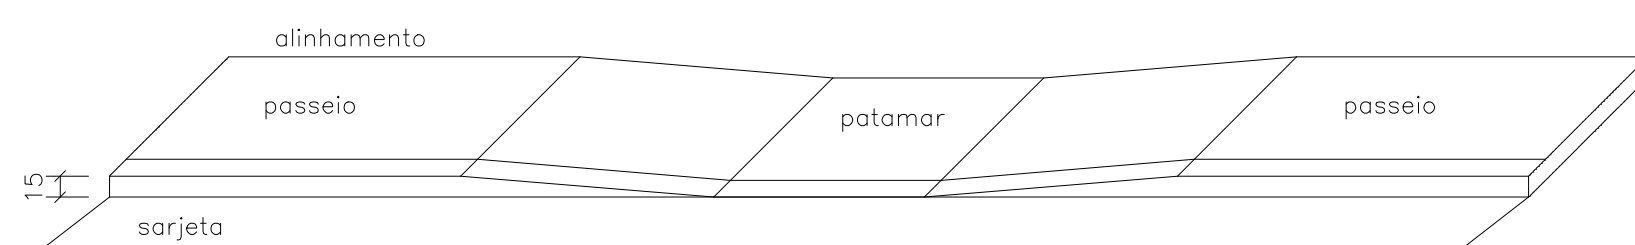


PERSPECTIVA

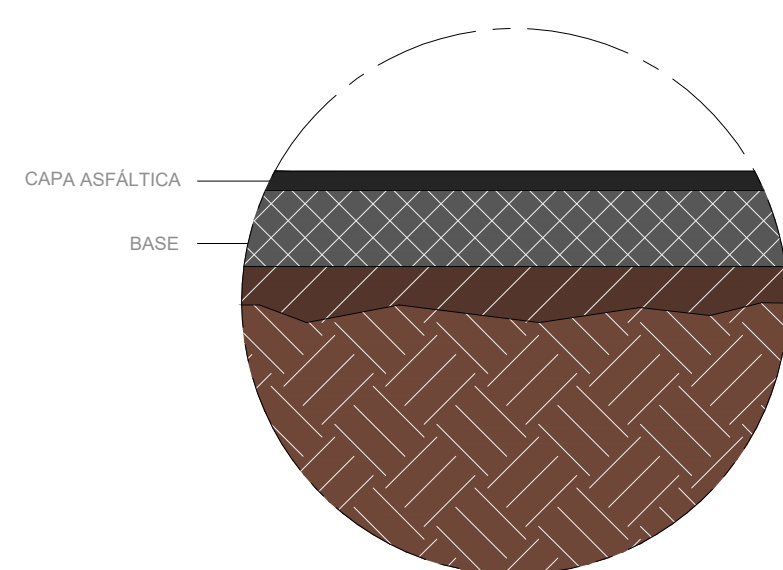


DET. CAPA ASFÁLTICA

S/E

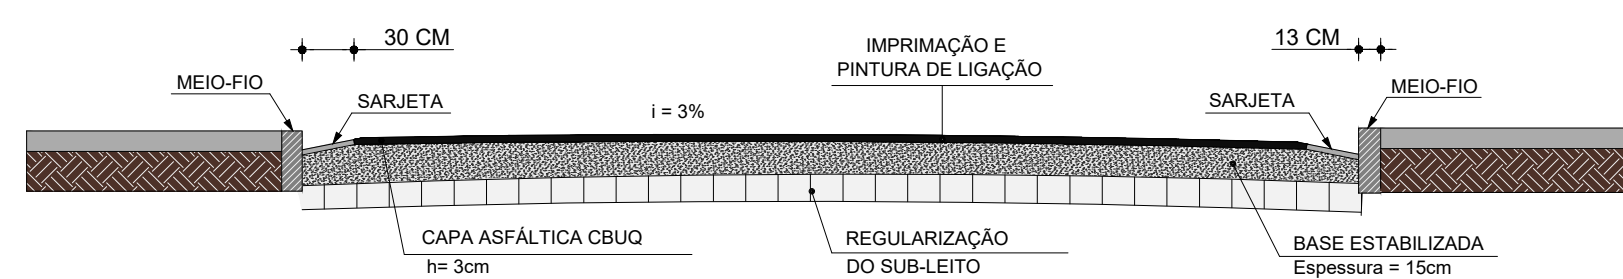


DET. TRANSVERSAL

S/E

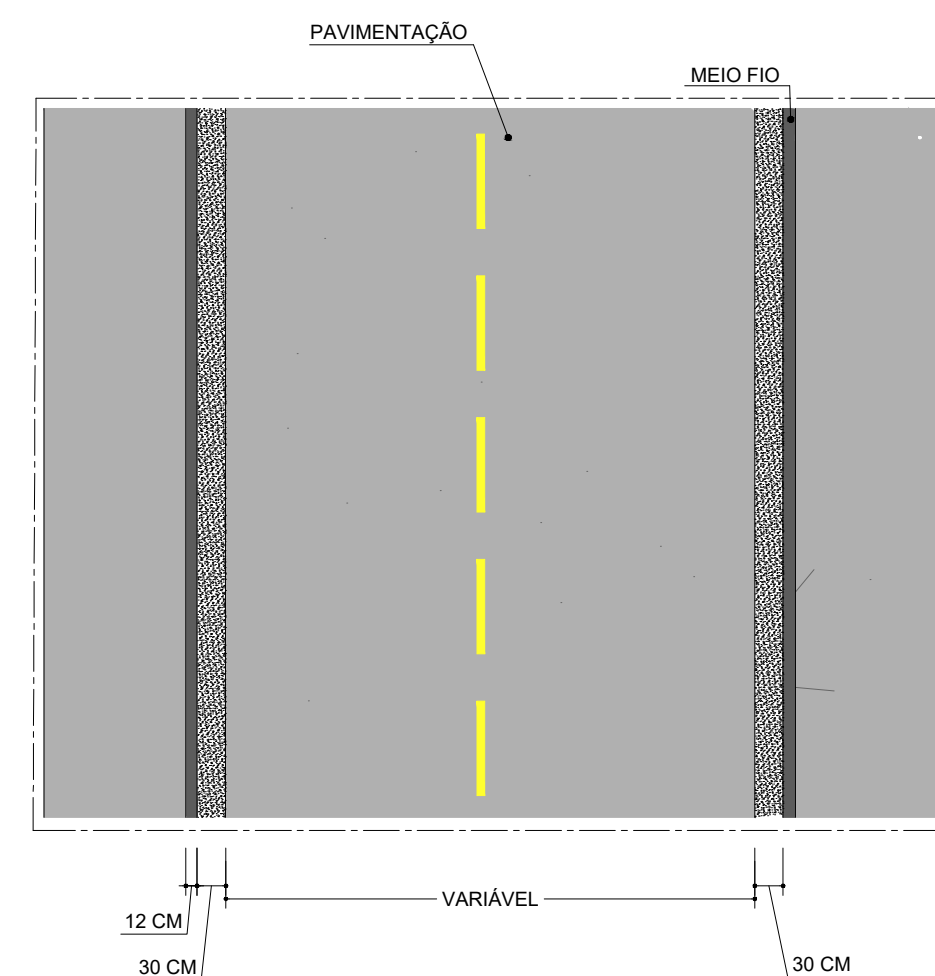


DET. LONGITUDINAL

S/E

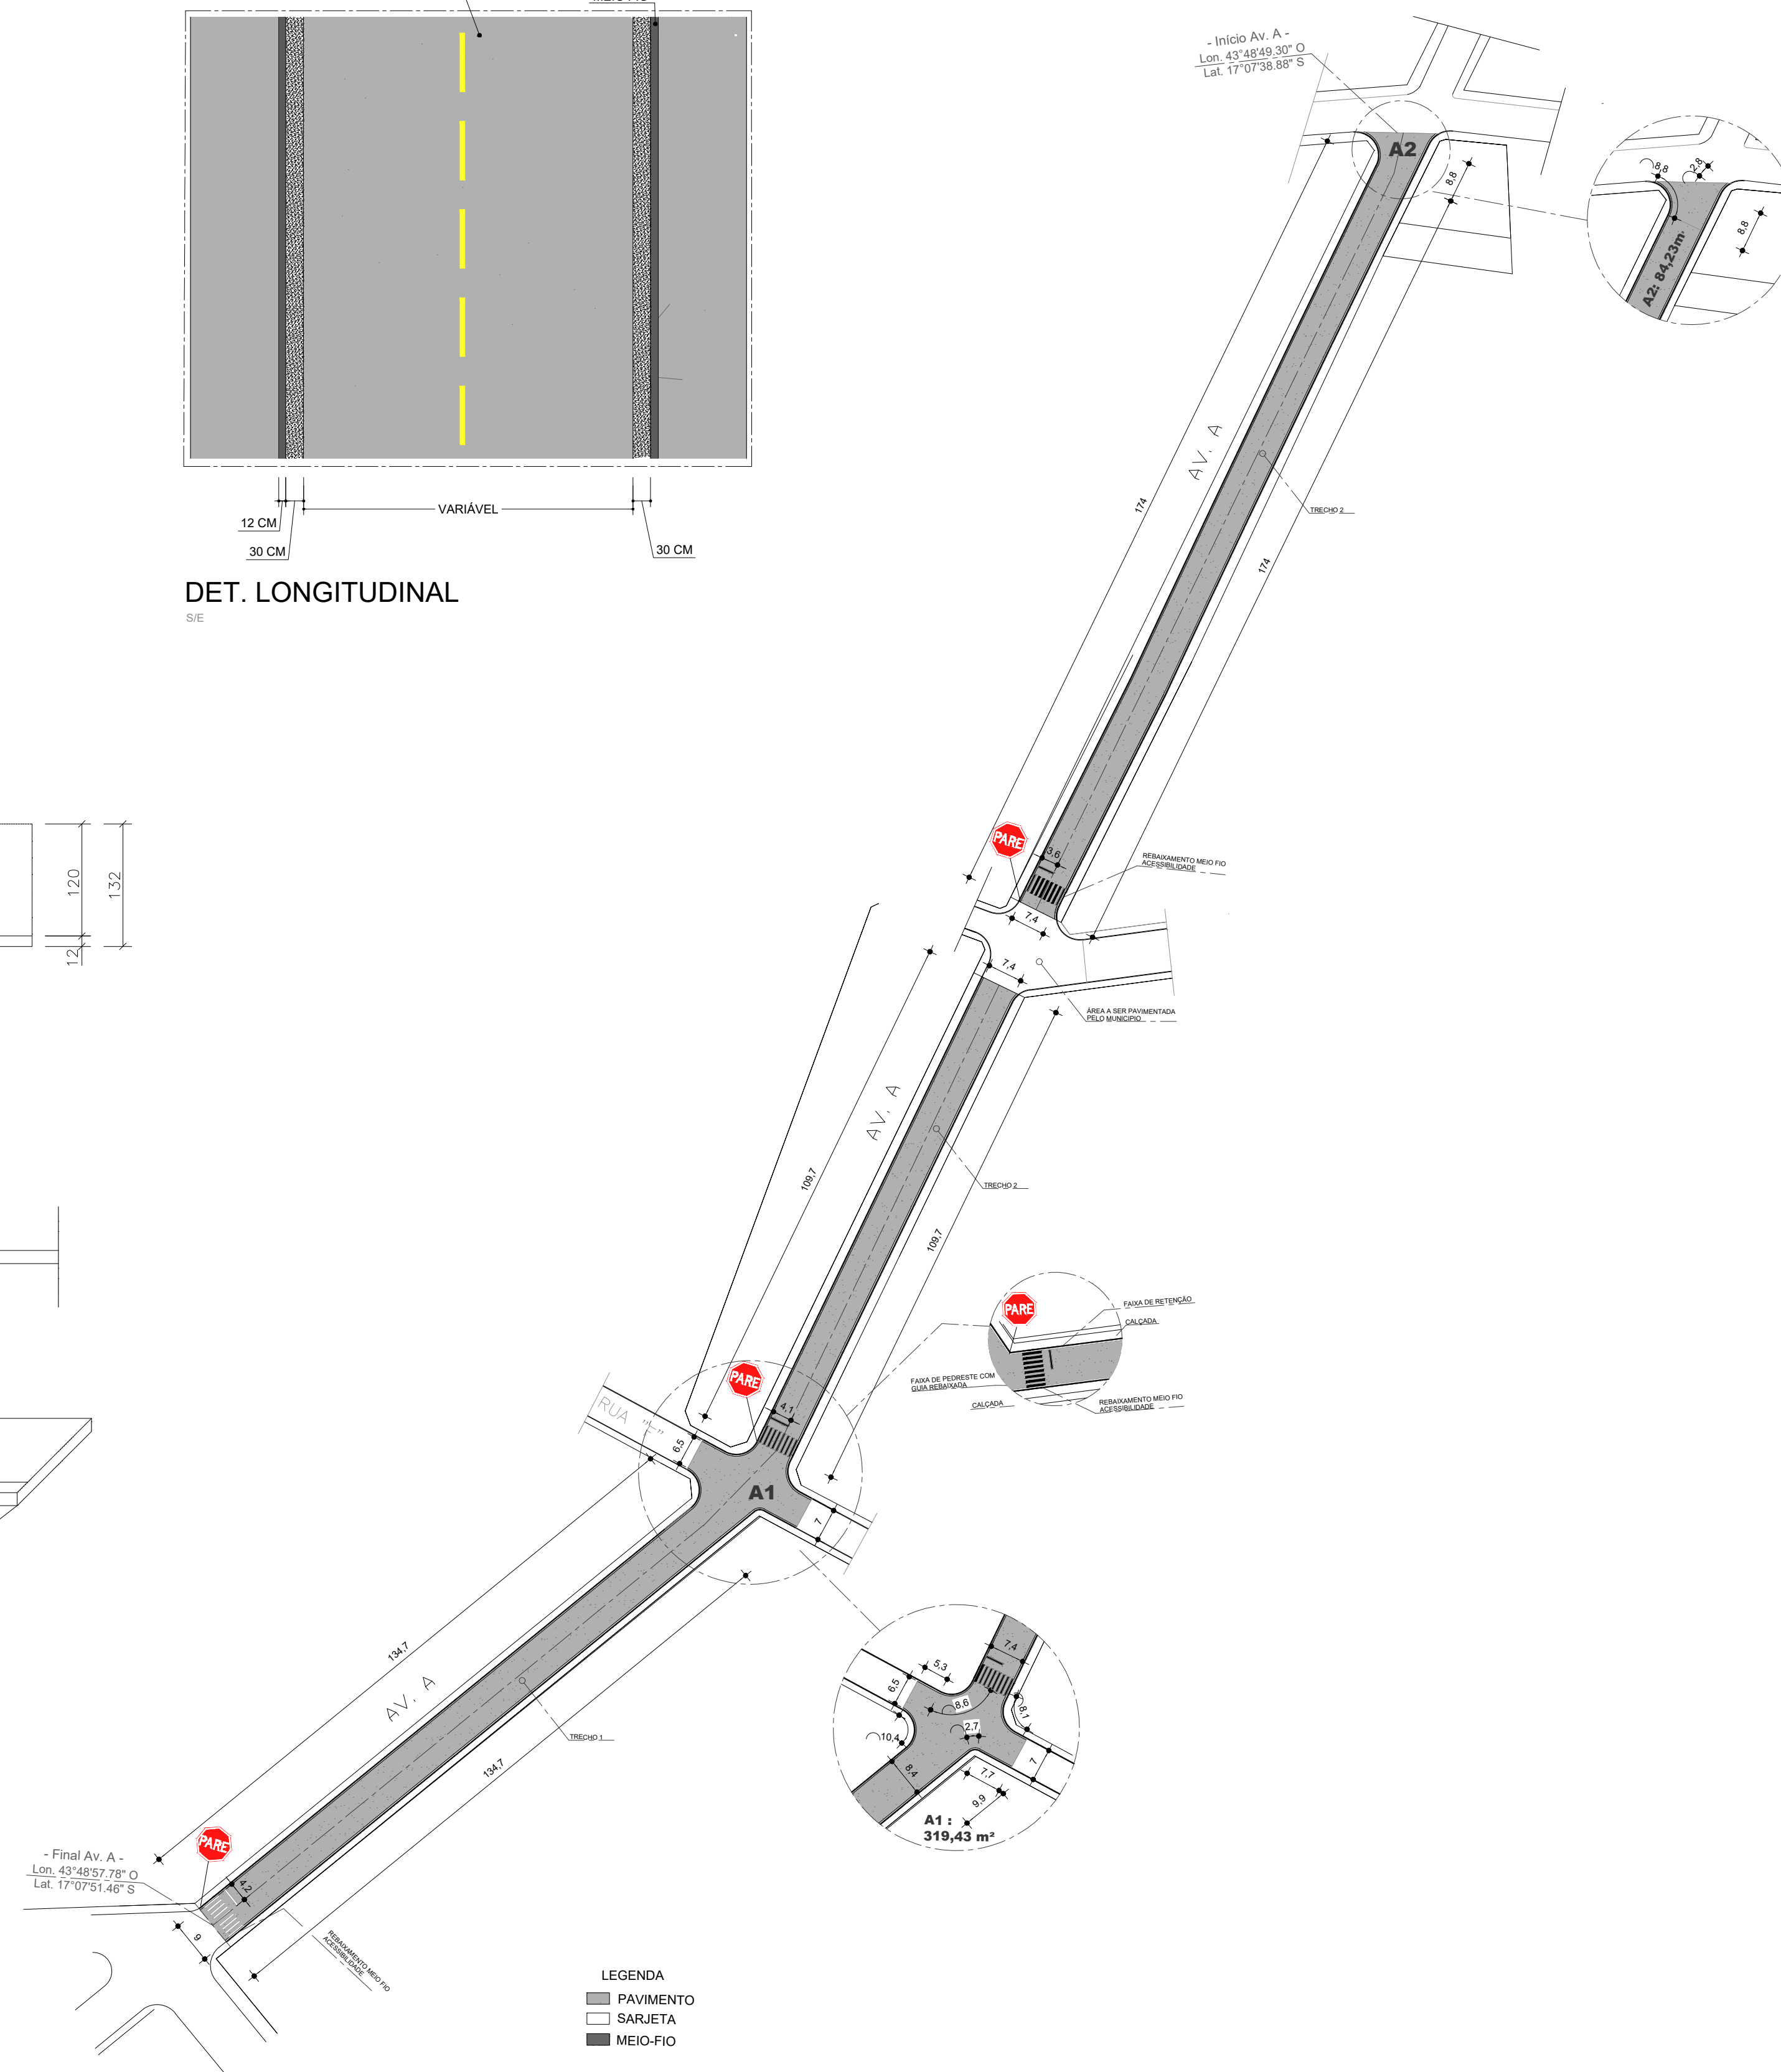

PLANTA DE PAVIMENTAÇÃO


1:1000

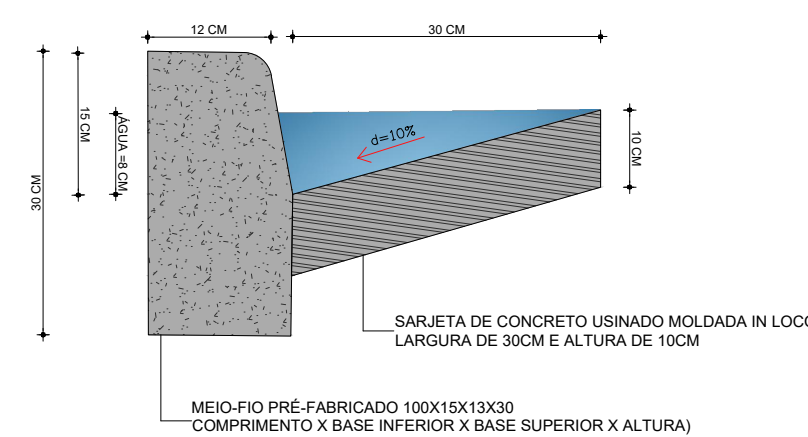

DET. MEIO FIO E SARJETAS


S/E

Quadro de Áreas	
REGULARIZAÇÃO	3908,44m²
IMPRIMAÇÃO	3908,44m²
PINTURA DE LIGAÇÃO	3635,47m²
SARJETA	909,90m
MEIO-FIO	909,90m

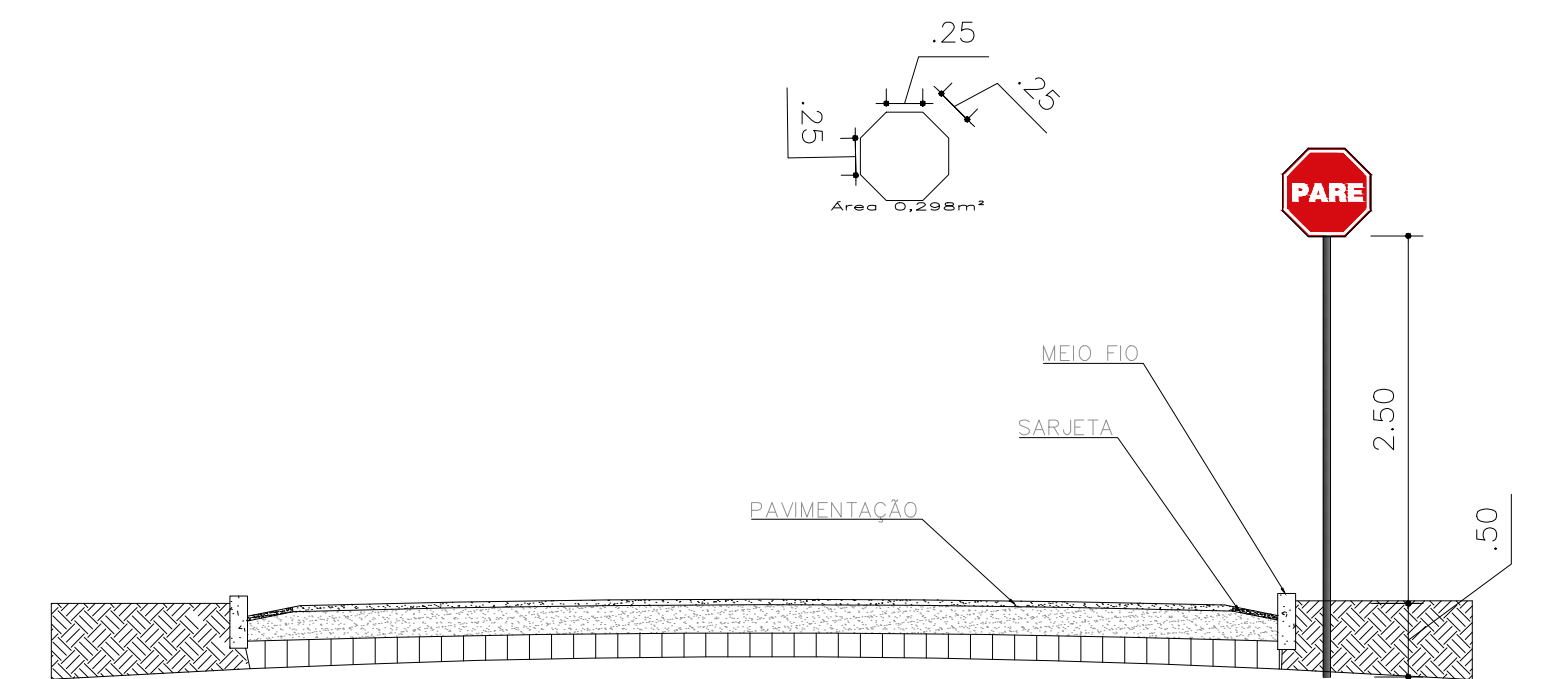

DET. SINALIZAÇÃO VERTICAL

S/E

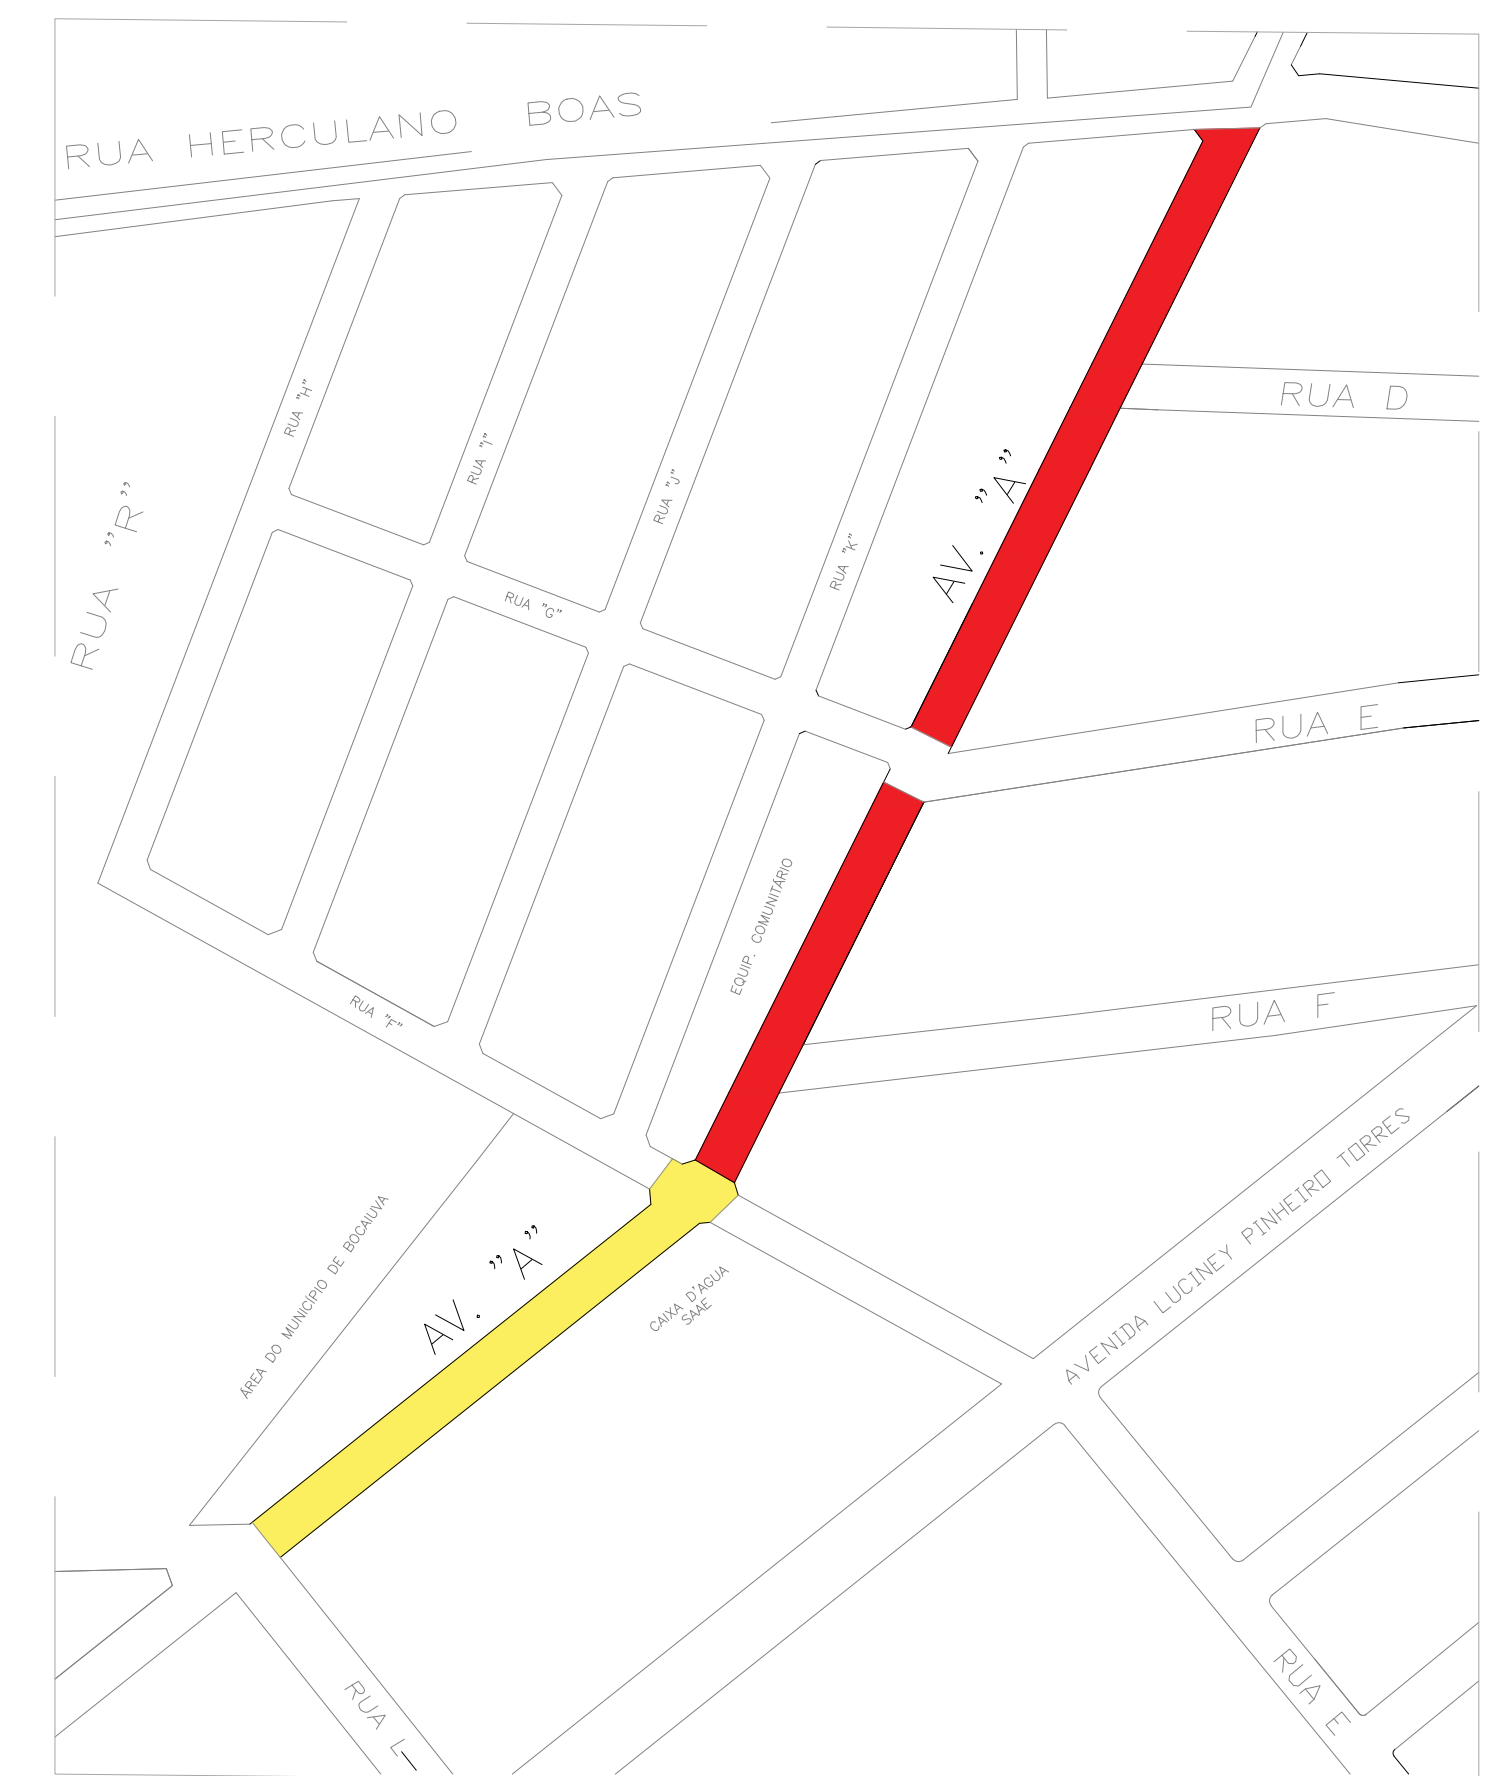

CROQUI SITUAÇÃO

S/E

LEGENDA	
PAVIMENTAÇÃO ASFÁLTICA	
	TRECHO 2
	TRECHO 1

NOTAS:

TODAS AS DIMENSÕES EM METROS, EXCETO ONDE INDICADO.

AS RAMPAS DE ACESSIBILIDADE NÃO SERÃO EXECUTADAS COM O RECURSO DESTE CONVÊNIO.

ESTA É UMA OBRA DE INTEIRA RESPONSABILIDADE DE SEU(S) AUTOR(ES). ALTERAÇÕES SEM PRÉVIA AUTORIZAÇÃO RESULTARÃO EM INFRAÇÃO PREVISTA POR LEI.

PREFEITURA MUNICIPAL DE BOCAÍUVA CNPJ: 18.803.072/0001-32		
PREFEITO MUNICIPAL: ROBERTO JAIRO TORRES — 745.315.906-78		
REGISTRO CADASTRAL PAVIMENTAÇÃO		
CONTEÚDO:		PRANCHA: 01/01
AV. A - BAIRRO JARDIM AEROPORTO		
PROJETO:		
_____ ENGENHEIRO CIVIL: HELDER LIMA GOUDINHO — CREA: 251.652/D		
ÁREA PAVIMENTADA: 3908,44 m²	DESENHISTA: IZABELLA	SISTEMA DE COORDENADAS: INDICADA
ESCALA: INDICADA	DATA: MAIO/2024	ART: MG2024296348
		CONTRATO DE REPASSE: -